

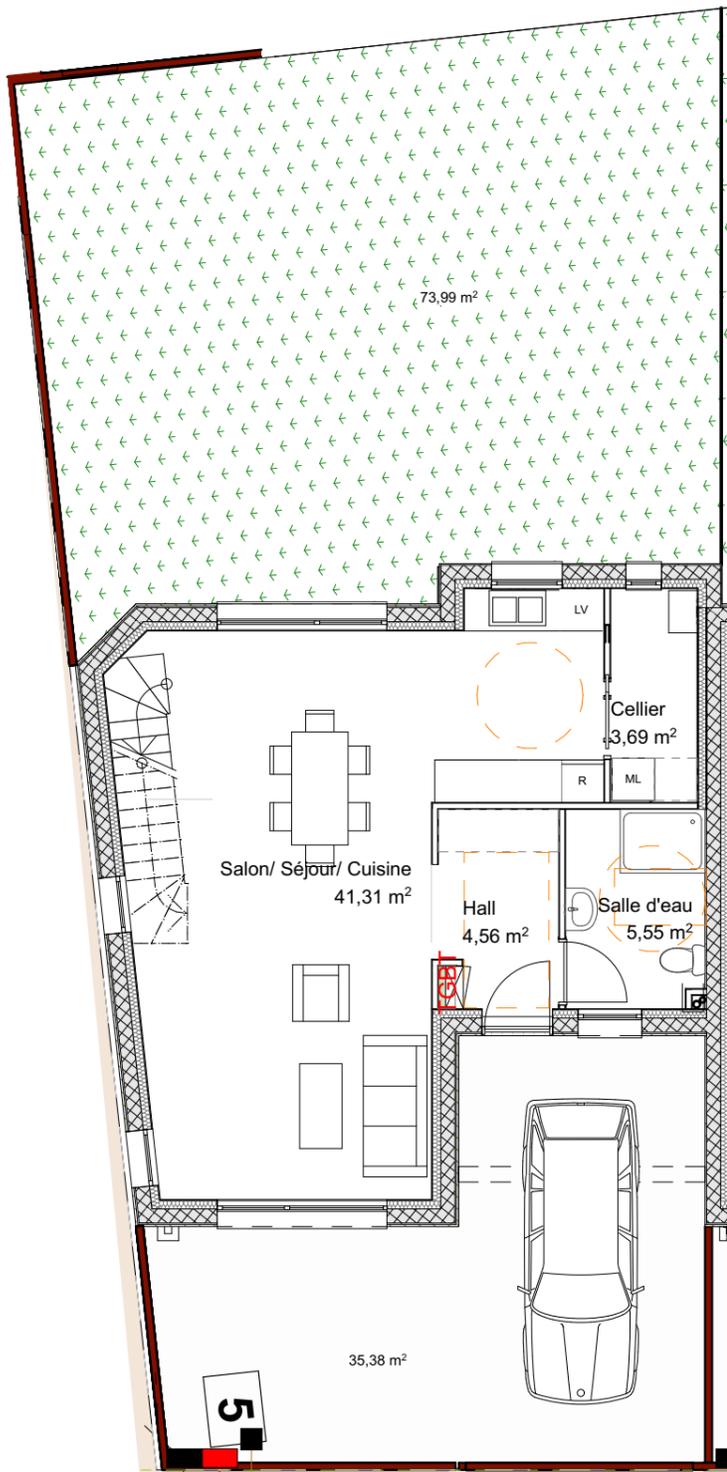


CONSTRUCTION DE 18 MAISONS INDIVIDUELLES GROUPEES à CALAIS ECOQUARTIER DESCARTES-BLERIOT

Logement N°5

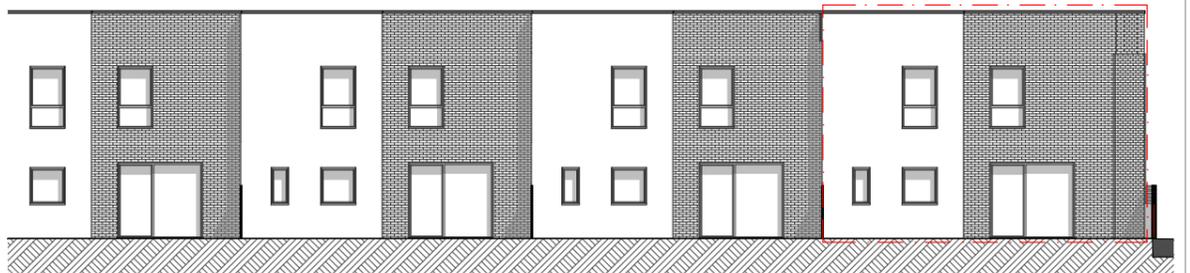

Plan du Rez de Chaussée

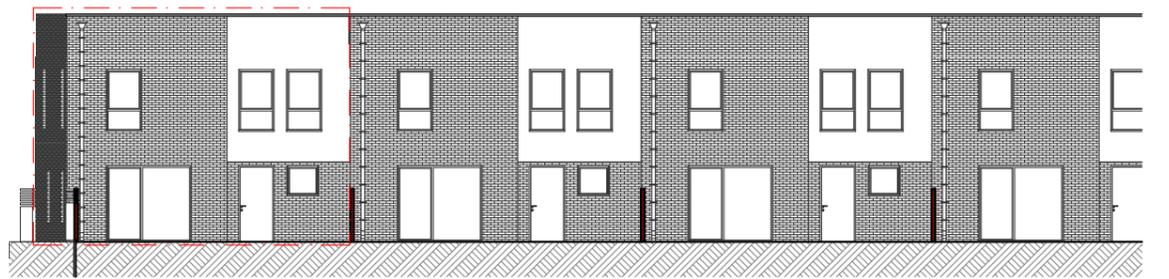


TYPE 5 // SURFACE HABITABLE : 113.48 m²

Rez de chaussée - 55.11 m²
 Salon / Séjour / Cuisine 41.31 m²
 Hall 4.56 m²
 Salle d'eau 5.55 m²
 Cellier 3.69 m²

R+1 - 58.37m²
 Chambre 1 12.70 m²
 Chambre 2 12.33 m²
 Chambre 3 10.44 m²
 Chambre 4 9.21 m²
 Salle de Bain 7.56 m²
 Dégagement 6.13 m²

EXTERIEUR
 Jardin 73.99 m²
 Terrasse 35.38 m²

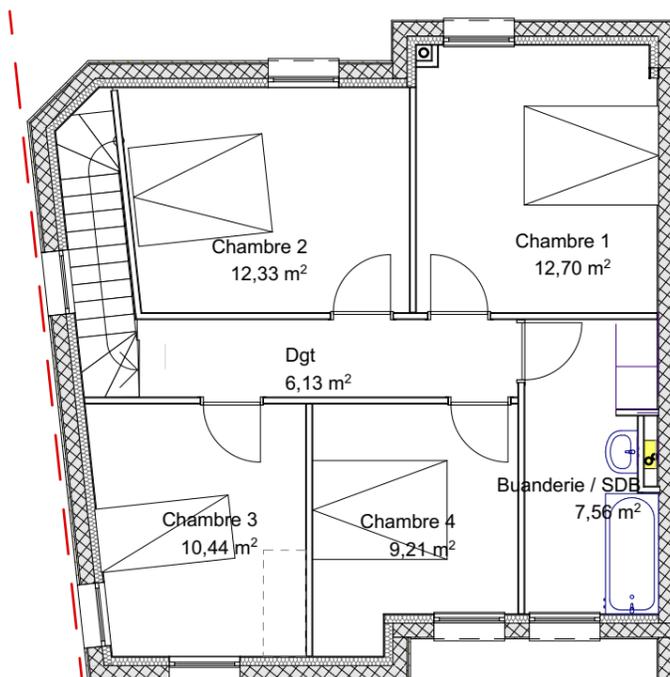

Plan du R+1



NOTA: Les surfaces et les équipements sont donnés à titre indicatif. Les détails d'exécution, les techniques réglementaires et les sujestions de chantier peuvent apporter de légères modifications tant en ce qui concerne les dimensions libres que les équipements.