



# CONSTRUCTION DE 18 MAISONS INDIVIDUELLES GROUPEES à CALAIS ECOQUARTIER DESCARTES-BLERIOT

Logement N°17

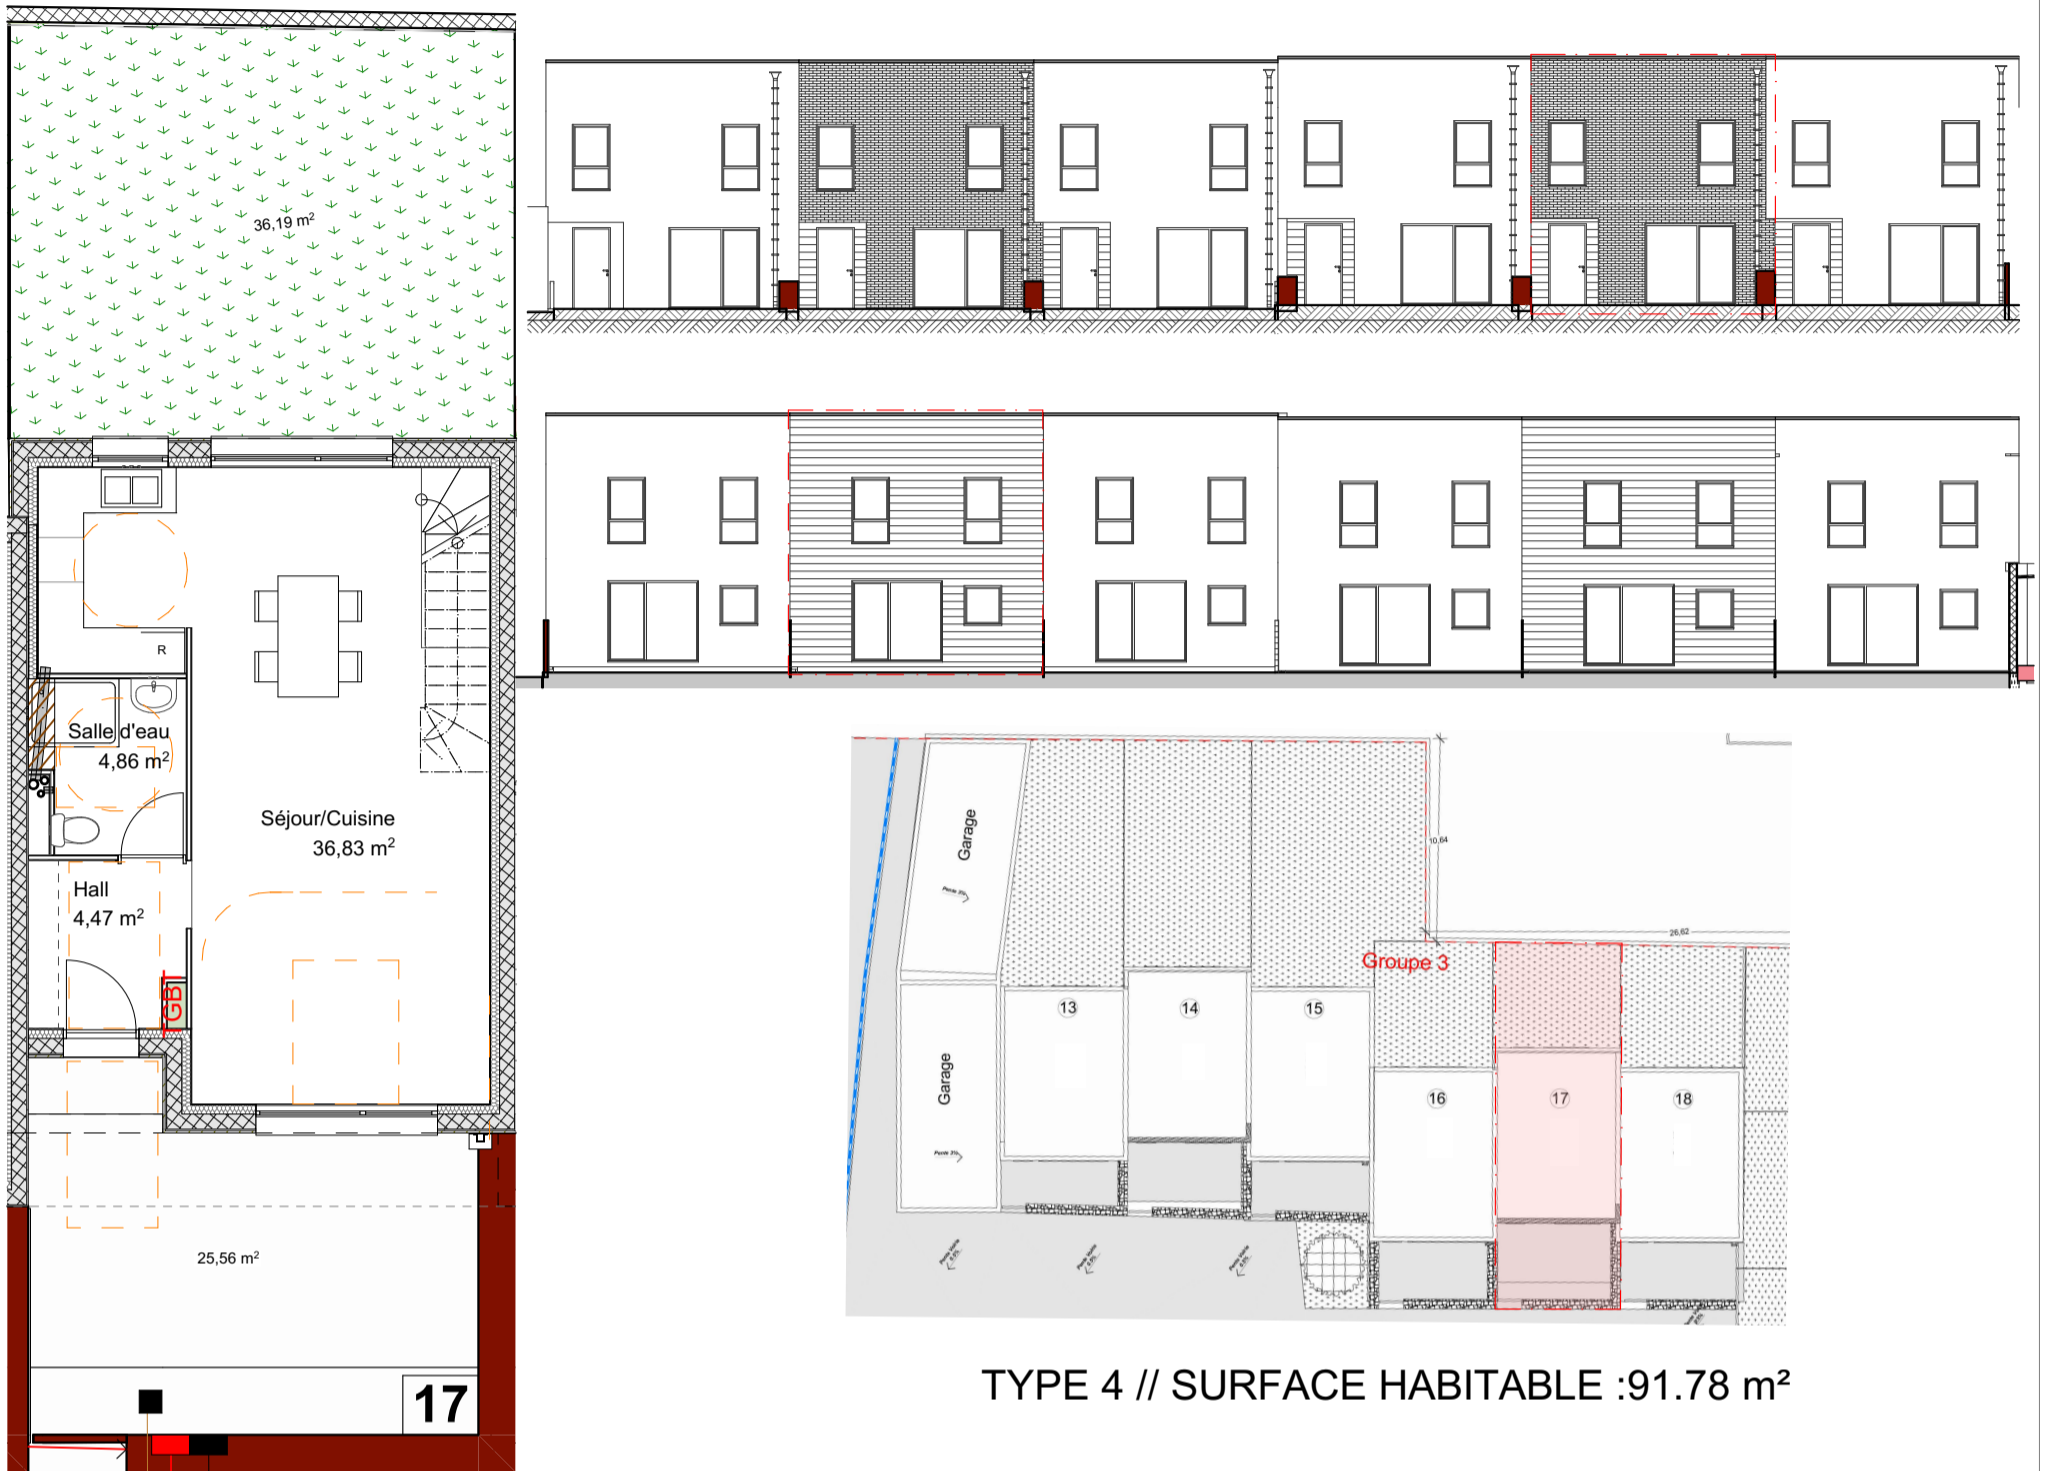

Plan du Rez de Chaussée

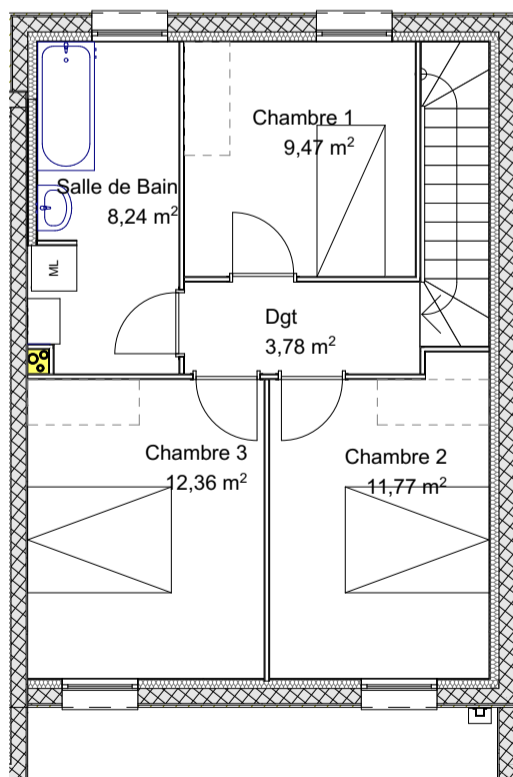

Plan du R+1

TYPE 4 // SURFACE HABITABLE : 91.78 m<sup>2</sup>

Rez de chaussée - 46.16 m<sup>2</sup>


Salon / Sejour / Cuisine 36.83 m<sup>2</sup>  
Hall 4.47 m<sup>2</sup>  
Salle d'eau 4.86 m<sup>2</sup>

R+1 - 45.62m<sup>2</sup>

Chambre 1 9.47 m<sup>2</sup>  
Chambre 2 11.77 m<sup>2</sup>  
Chambre 3 12.36 m<sup>2</sup>  
Salle de Bain 8.24 m<sup>2</sup>  
Dégagement 3.78 m<sup>2</sup>

EXTERIEUR

Jardin 36.19 m<sup>2</sup>  
Terrasse 25.56 m<sup>2</sup>

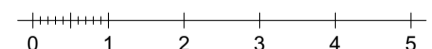

NOTA: Les surfaces et les équipements sont donnés à titre indicatif. Les détails d'exécution, les techniques réglementaires et les sujestions de chantier peuvent apporter de légères modifications tant en ce qui concerne les dimensions libres que les équipements.