



# CONSTRUCTION DE 18 MAISONS INDIVIDUELLES GROUPEES à CALAIS ECOQUARTIER DESCARTES-BLERIOT

## Logement N°3

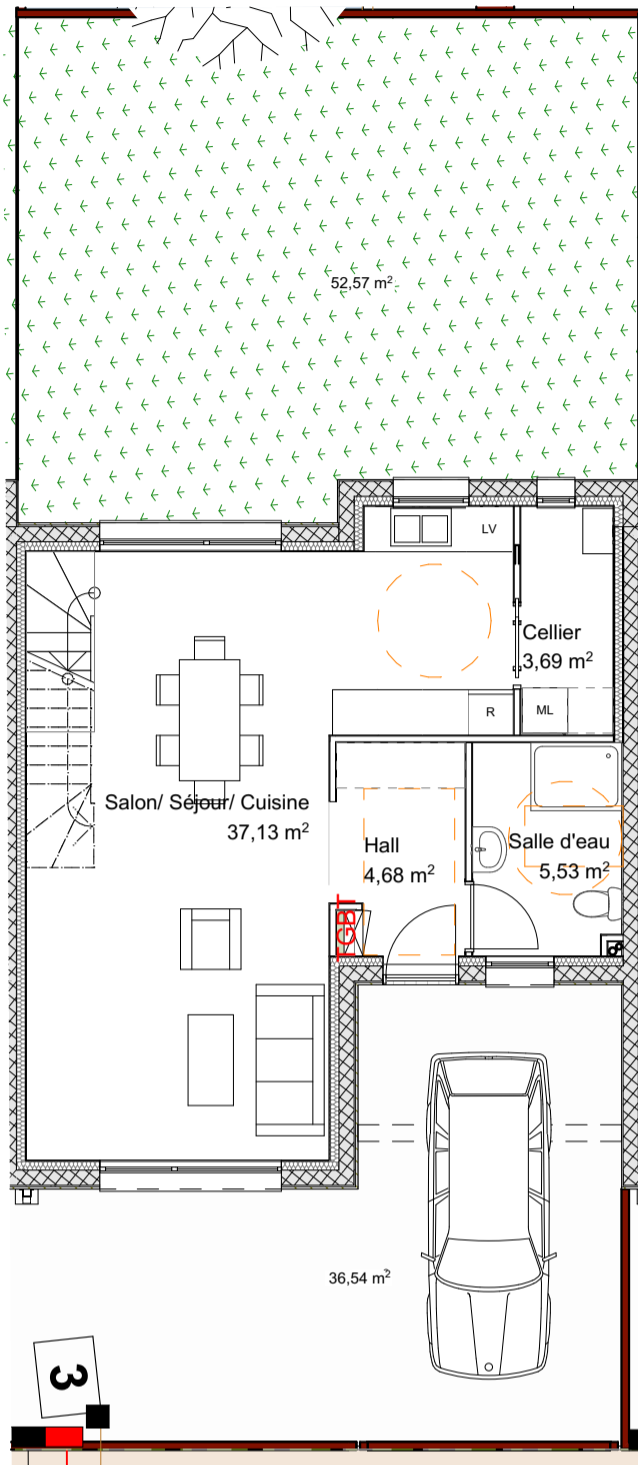

Plan du Rez de Chaussée

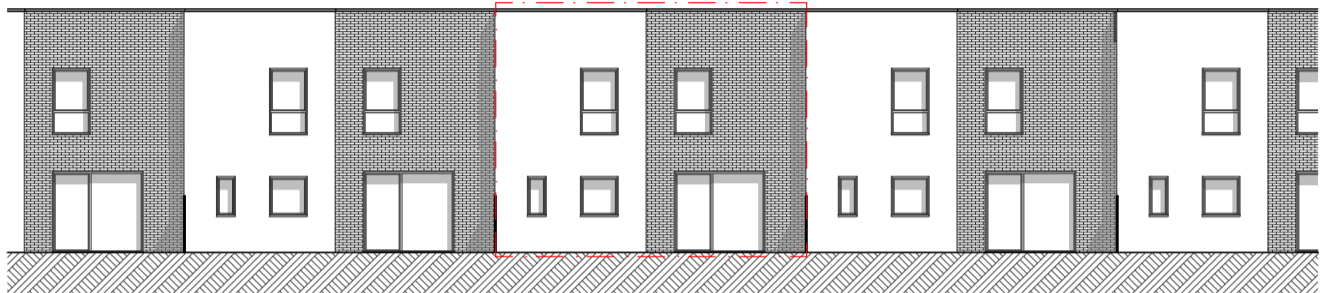


TYPE 5 // SURFACE HABITABLE : 107.02 m<sup>2</sup>


Rez de chaussée -	51.03 m <sup>2</sup>
Salon / Séjour / Cuisine	37.13 m <sup>2</sup>
Hall	4.68 m <sup>2</sup>
Salle d'eau	5.53 m <sup>2</sup>
Cellier	3.69 m <sup>2</sup>

R+1 -	56.17m <sup>2</sup>
Chambre 1	12.43 m <sup>2</sup>
Chambre 2	10.35 m <sup>2</sup>
Chambre 3	10.93 m <sup>2</sup>
Chambre 4	9.79 m <sup>2</sup>
Salle de Bain	7.68 m <sup>2</sup>
Dégagement	4.99 m <sup>2</sup>

EXTERIEUR	
Jardin	52.57 m <sup>2</sup>
Terrasse	36.54 m <sup>2</sup>

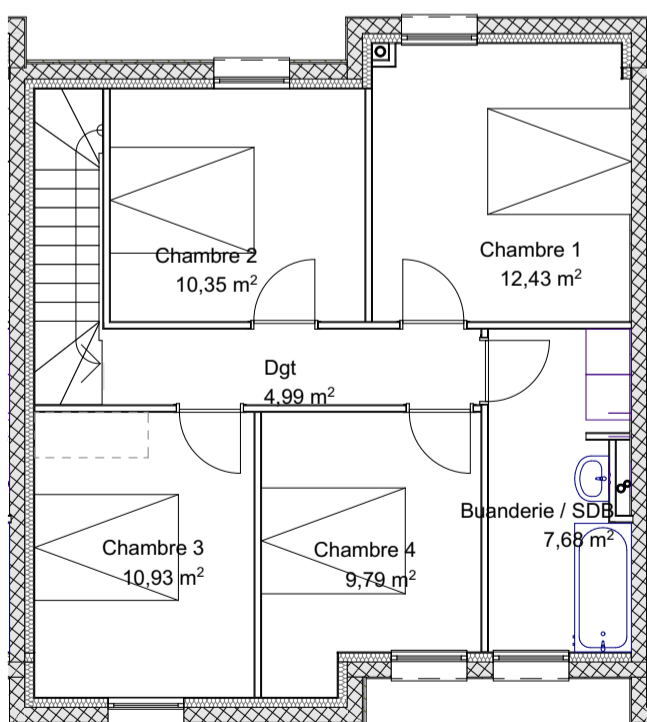

Plan du R+1

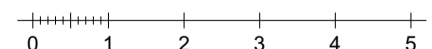

NOTA: Les surfaces et les équipements sont donnés à titre indicatif. Les détails d'exécution, les techniques réglementaires et les sujestions de chantier peuvent apporter de légères modifications tant en ce qui concerne les dimensions libres que les équipements.