



CONSTRUCTION DE 18 MAISONS INDIVIDUELLES GROUPEES à CALAIS ECOQUARTIER DESCARTES-BLERIOT




Logement N°16

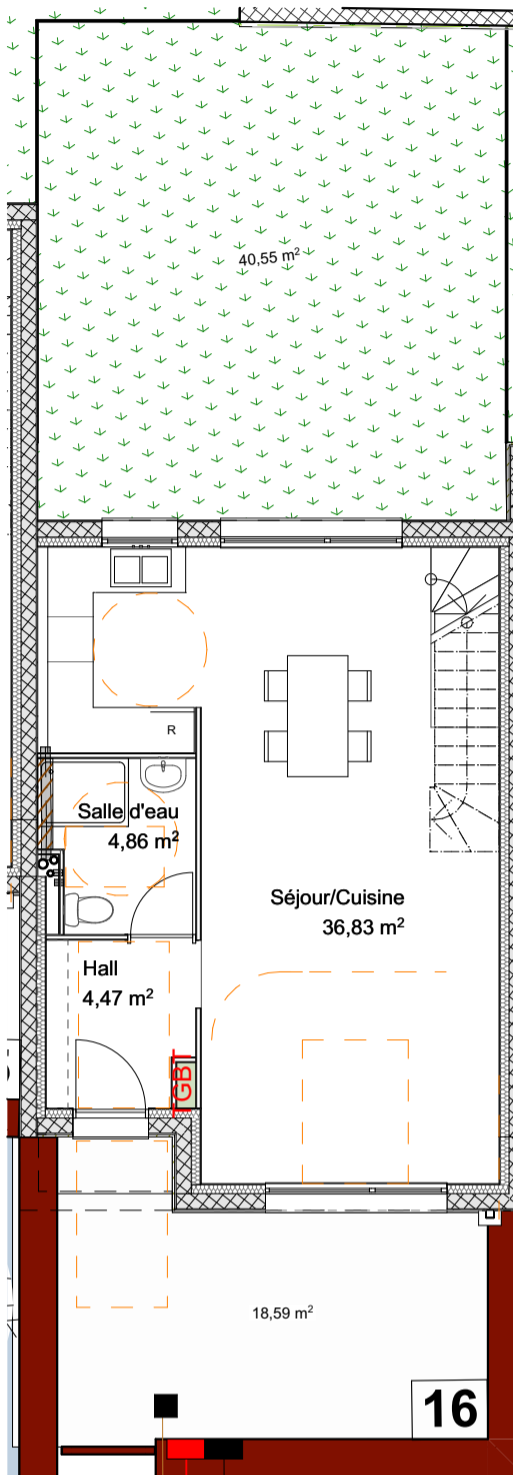

Plan du Rez de Chaussée

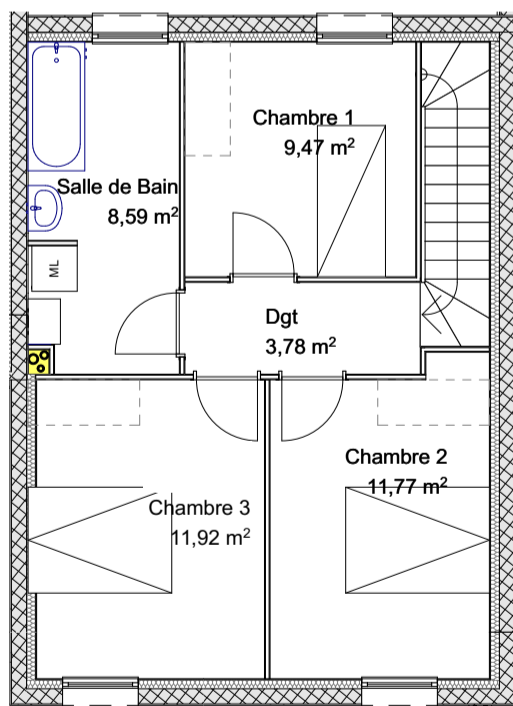

Plan du R+1

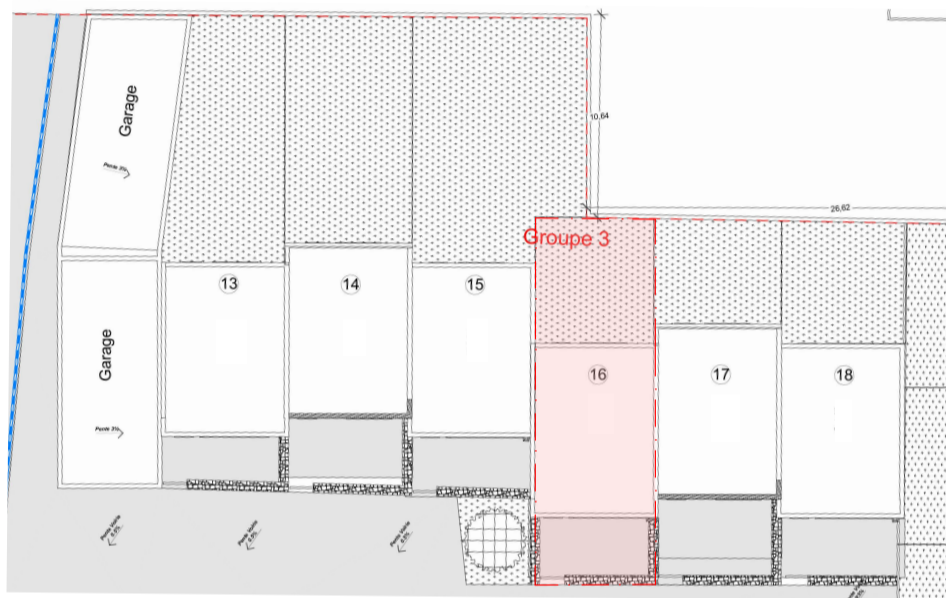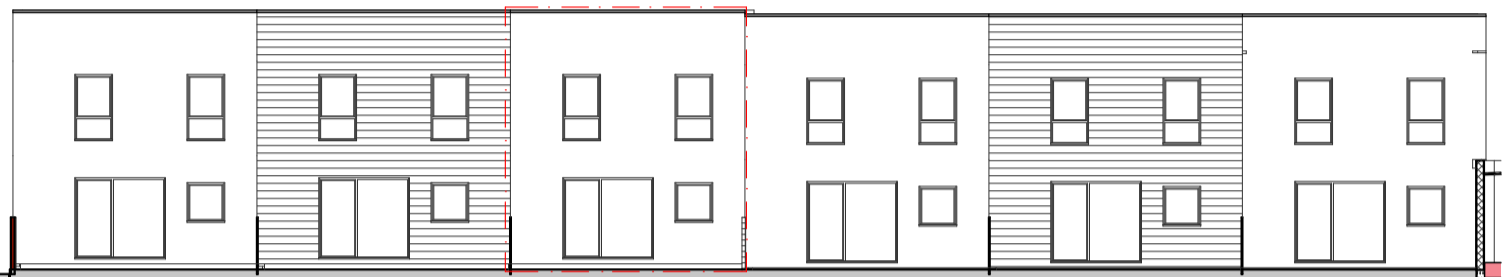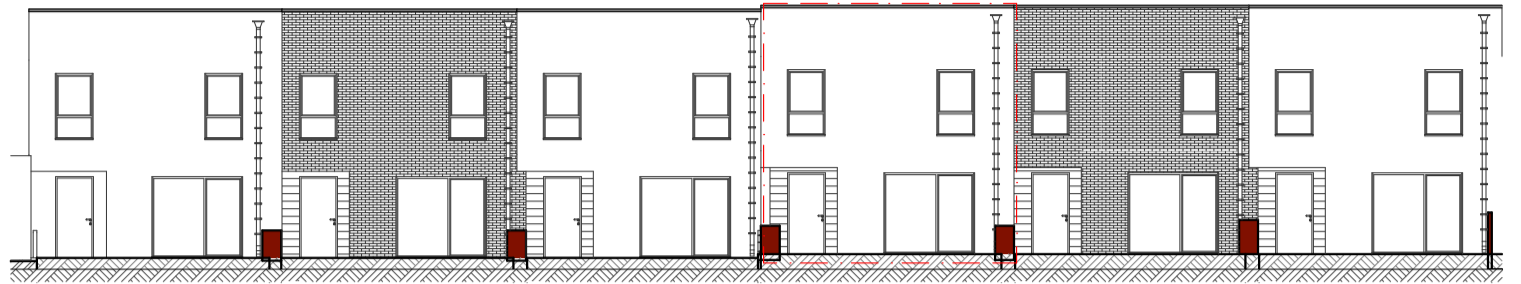

TYPE 4 // SURFACE HABITABLE : 85.83 m²

Rez de chaussée - 40.75 m²


| | |
|--------------------------|----------------------|
| Salon / Séjour / Cuisine | 36.83 m ² |
| Hall | 4.47 m ² |
| Salle d'eau | 4.86 m ² |

R+1 - 45.53 m²

| | |
|---------------|----------------------|
| Chambre 1 | 9.47 m ² |
| Chambre 2 | 11.77 m ² |
| Chambre 3 | 11.92 m ² |
| Salle de Bain | 8.59 m ² |
| Dégagement | 3.78 m ² |

EXTERIEUR

| | |
|----------|----------------------|
| Jardin | 40.55 m ² |
| Terrasse | 18.59 m ² |

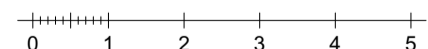

NOTA: Les surfaces et les équipements sont donnés à titre indicatif. Les détails d'exécution, les techniques réglementaires et les sujestions de chantier peuvent apporter de légères modifications tant en ce qui concerne les dimensions libres que les équipements.