



# CONSTRUCTION DE 18 MAISONS INDIVIDUELLES GROUPEES à CALAIS ECOQUARTIER DESCARTES-BLERIOT



Logement N°7

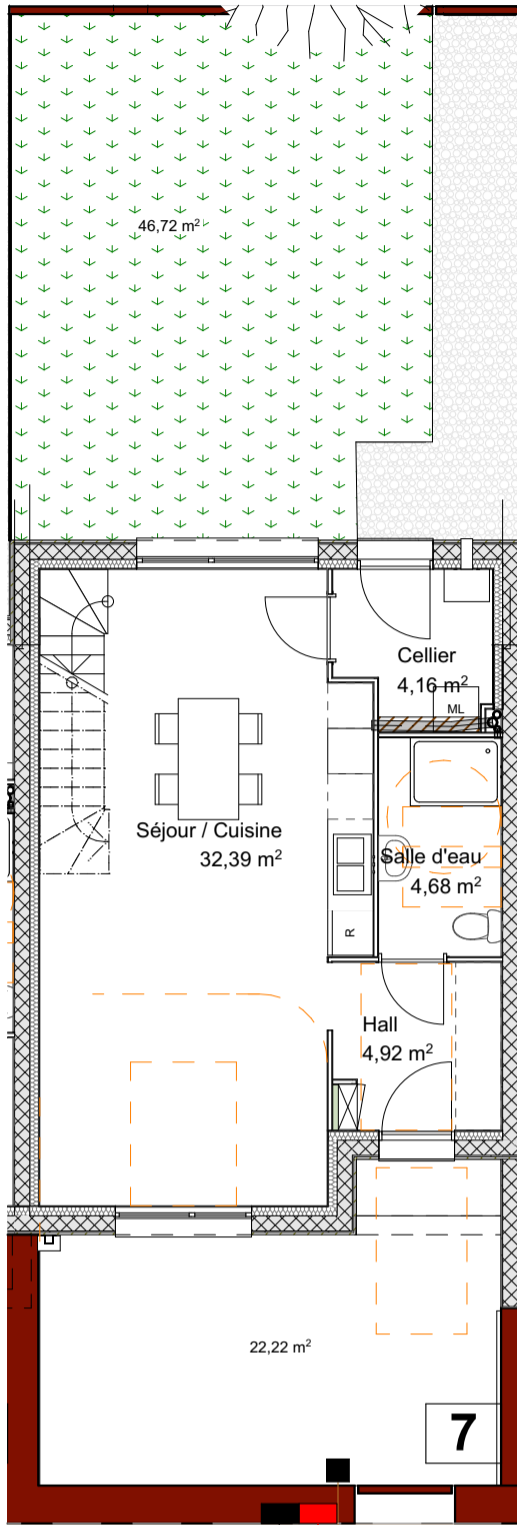

Plan du Rez de Chaussée

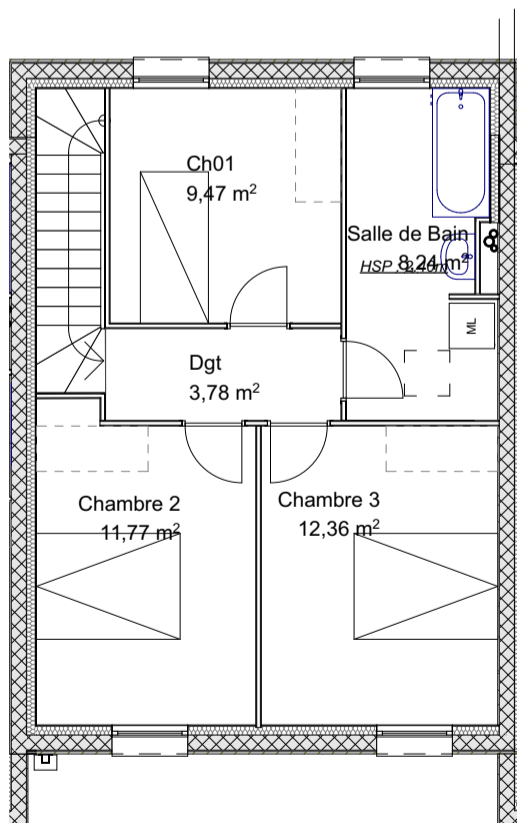

Plan du R+1

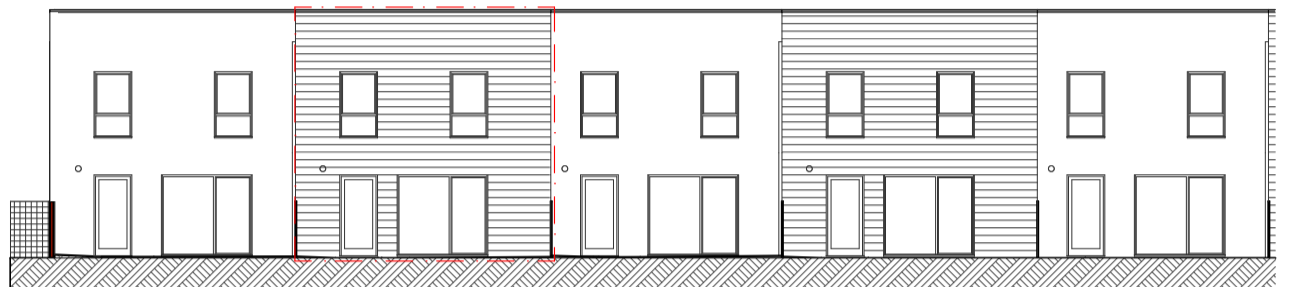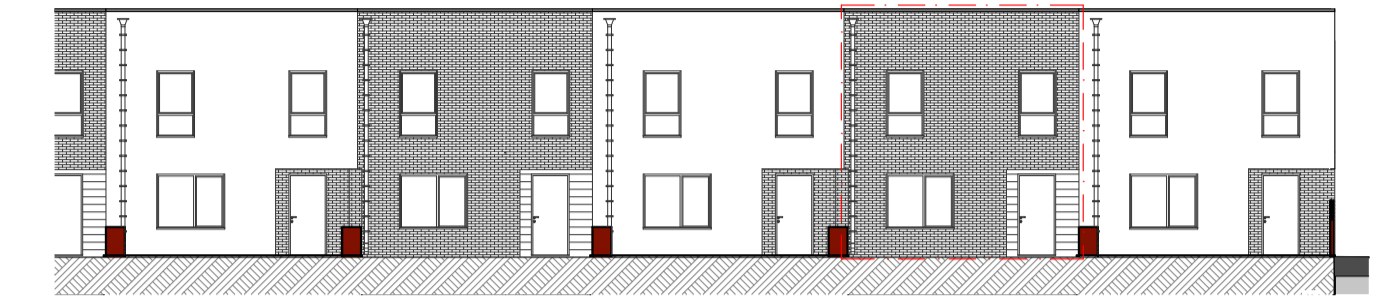

TYPE 4 // SURFACE HABITABLE : 91.77 m<sup>2</sup>

Rez de chaussée - 46.15 m<sup>2</sup>


|                          |                      |
|--------------------------|----------------------|
| Salon / Séjour / Cuisine | 32.39 m <sup>2</sup> |
| Hall                     | 4.92 m <sup>2</sup>  |
| Salle d'eau              | 4.68 m <sup>2</sup>  |
| Cellier                  | 4.16 m <sup>2</sup>  |

R+1 - 45.62m<sup>2</sup>

|               |                      |
|---------------|----------------------|
| Chambre 1     | 9.47 m <sup>2</sup>  |
| Chambre 2     | 11.77 m <sup>2</sup> |
| Chambre 3     | 12.36 m <sup>2</sup> |
| Salle de Bain | 8.24 m <sup>2</sup>  |
| Dégagement    | 3.78 m <sup>2</sup>  |

EXTERIEUR

|          |                      |
|----------|----------------------|
| Jardin   | 46.72 m <sup>2</sup> |
| Terrasse | 22.22 m <sup>2</sup> |

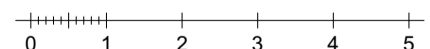

NOTA: Les surfaces et les équipements sont donnés à titre indicatif. Les détails d'exécution, les techniques réglementaires et les sujestions de chantier peuvent apporter de légères modifications tant en ce qui concerne les dimensions libres que les équipements.