



CONSTRUCTION DE 18 MAISONS INDIVIDUELLES GROUPEES à CALAIS ECOQUARTIER DESCARTES-BLERIOT



Logement N°9

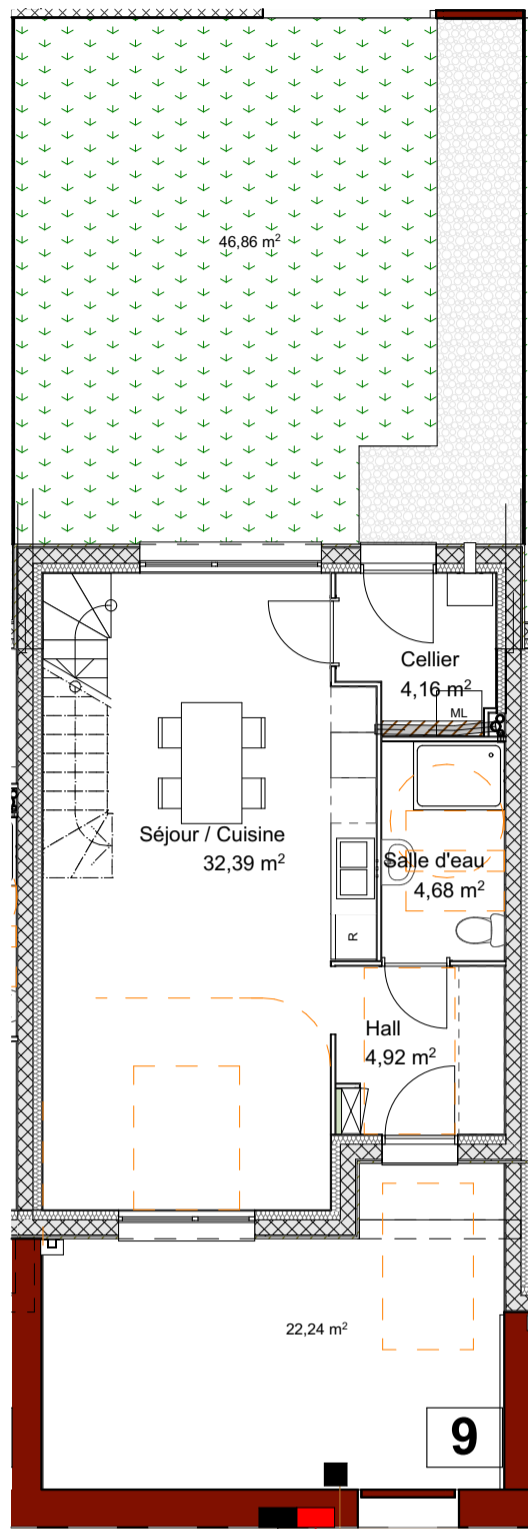

Plan du Rez de Chaussée

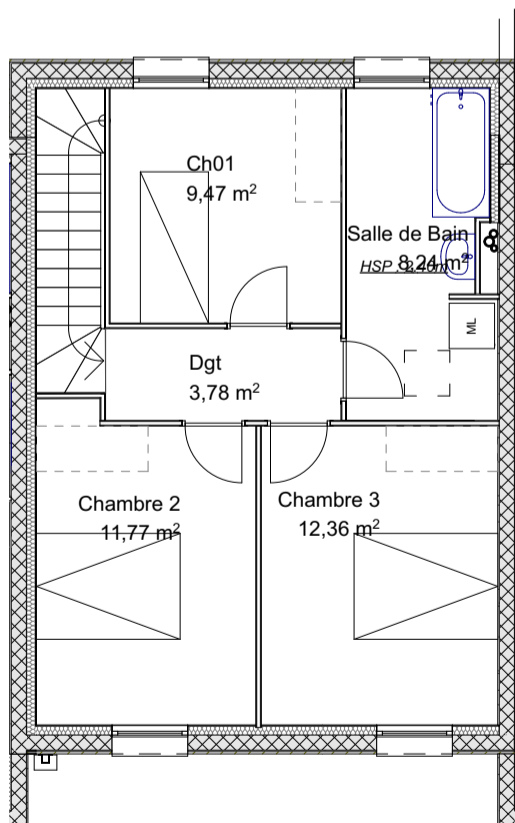

Plan du R+1

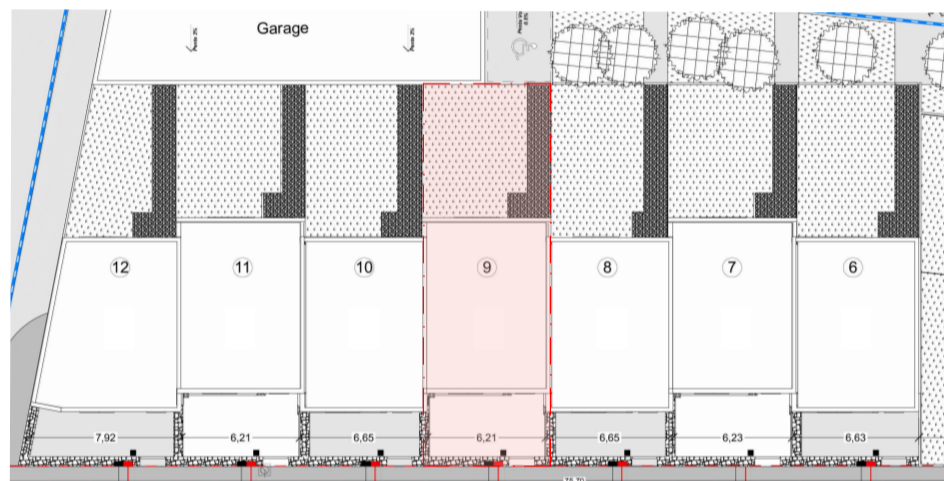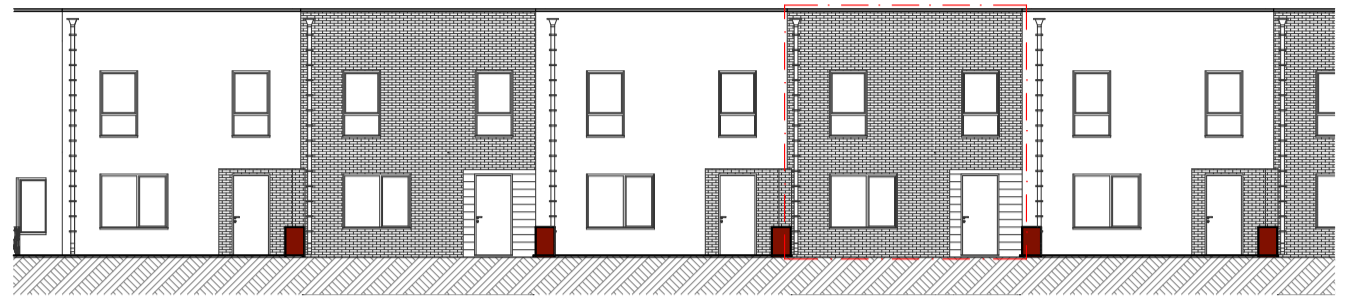

TYPE 4 // SURFACE HABITABLE : 91.77 m²

Rez de chaussée - 46.15 m²


Salon / Séjour / Cuisine	32.39 m ²
Hall	4.92 m ²
Salle d'eau	4.68 m ²
Cellier	4.16 m ²

R+1 - 45.62m²

Chambre 1	9.47 m ²
Chambre 2	11.77 m ²
Chambre 3	12.36 m ²
Salle de Bain	8.24 m ²
Dégagement	3.78 m ²

EXTERIEUR

Jardin	46.86 m ²
Terrasse	22.24 m ²

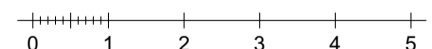

NOTA: Les surfaces et les équipements sont donnés à titre indicatif. Les détails d'exécution, les techniques réglementaires et les sujestions de chantier peuvent apporter de légères modifications tant en ce qui concerne les dimensions libres que les équipements.