



CONSTRUCTION DE 18 MAISONS INDIVIDUELLES GROUPEES à CALAIS ECOQUARTIER DESCARTES-BLERIOT




Logement N°14

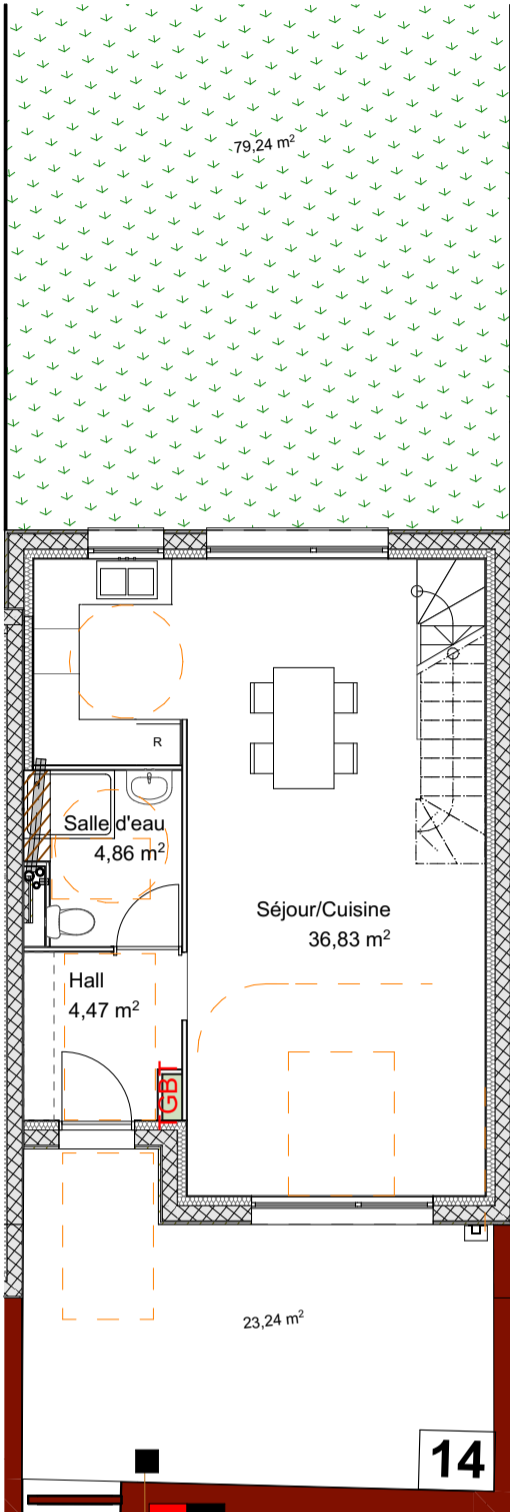

Plan du Rez de Chaussée

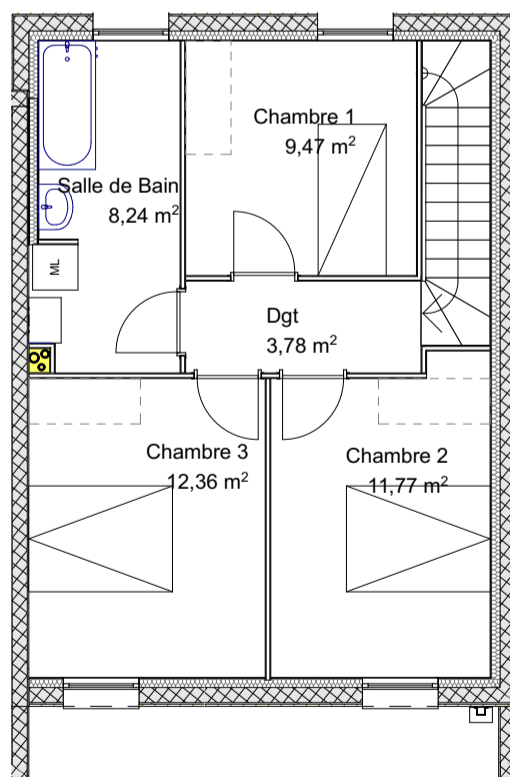

Plan du R+1

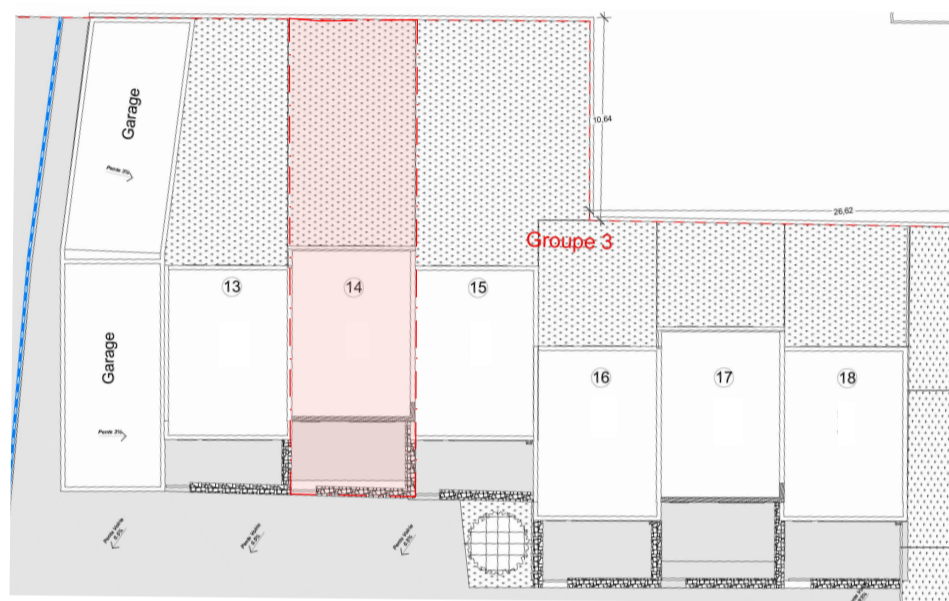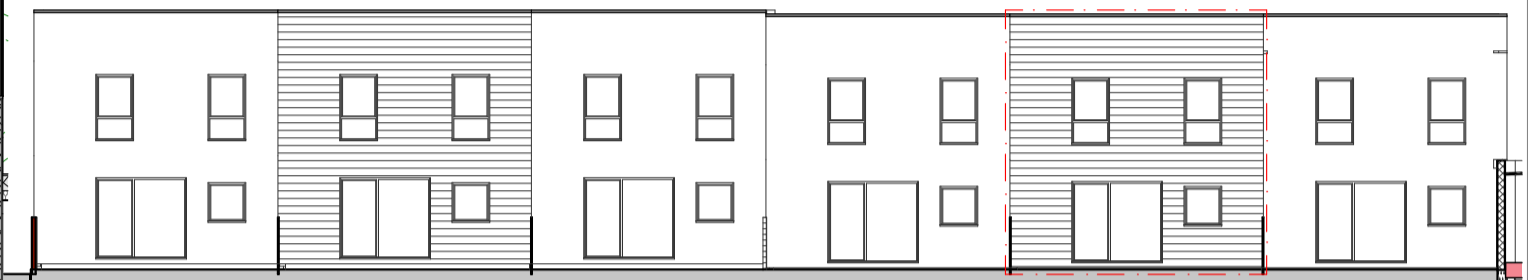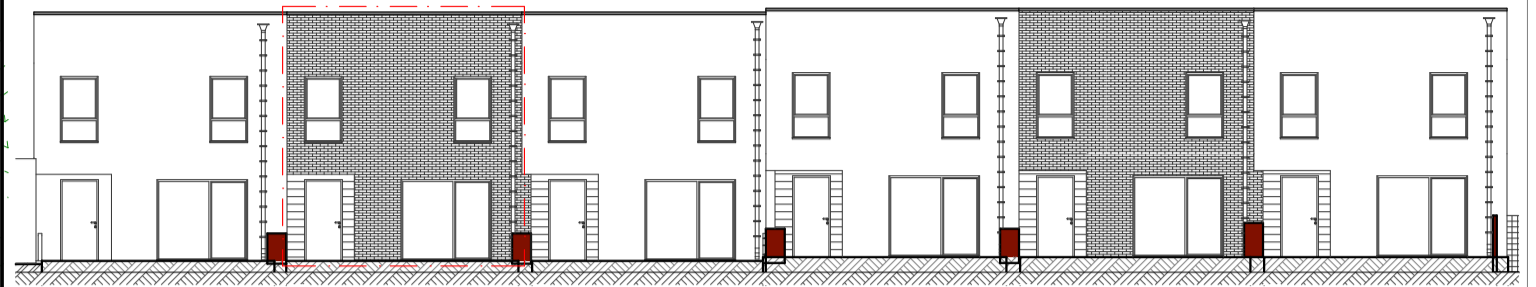

TYPE 4 // SURFACE HABITABLE :91.78 m²

Rez de chaussée - 46.16 m²


Salon / Sejour / Cuisine 36.83 m²
Hall 4.47 m²
Salle d'eau 4.86 m²

R+1 - 45.62m²

Chambre 1 9.47 m²
Chambre 2 11.77 m²
Chambre 3 12.36 m²
Salle de Bain 8.24 m²
Dépagement 3.78 m²

EXTERIEUR

Jardin 79.24 m²
Terrasse 23.24 m²

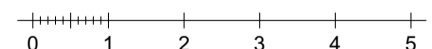

NOTA: Les surfaces et les équipements sont donnés à titre indicatif. Les détails d'exécution, les techniques réglementaires et les sujestions de chantier peuvent apporter de légères modifications tant en ce qui concerne les dimensions libres que les équipements.