



CONSTRUCTION DE 18 MAISONS INDIVIDUELLES GROUPEES à CALAIS ECOQUARTIER DESCARTES-BLERIOT



Logement N°8

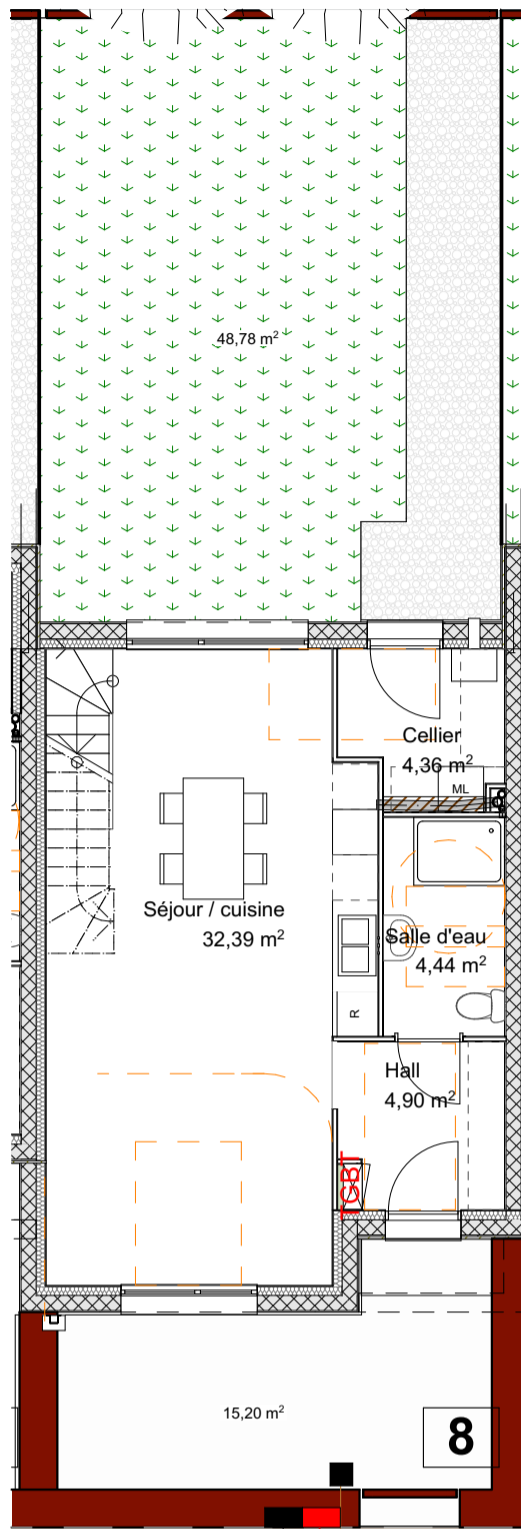

Plan du Rez de Chaussée

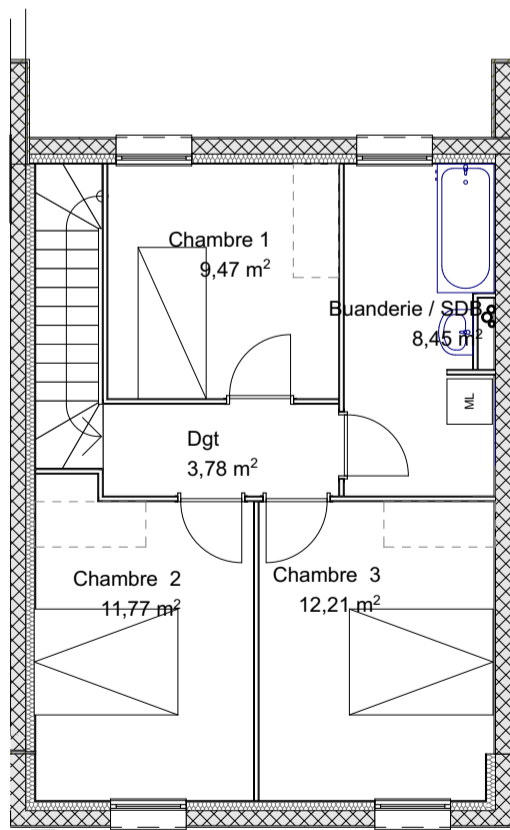


Plan du R+1

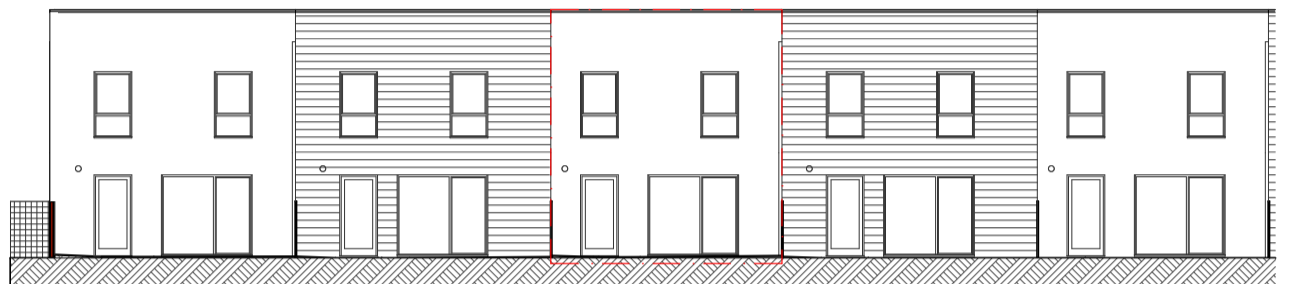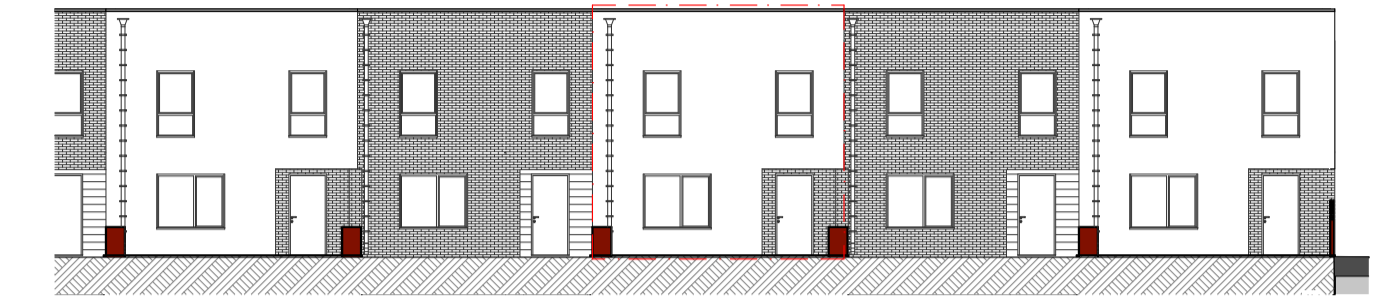

TYPE 4 // SURFACE HABITABLE : 91.27 m²

Rez de chaussée - 46.09 m ²	
Salon / Sejour / Cuisine	32.39 m ²
Hall	4.90 m ²
Salle d'eau	4.44 m ²
Cellier	4.36 m ²
R+1 - 45.18m ²	
Chambre 1	9.47 m ²
Chambre 2	11.77 m ²
Chambre 3	12.21 m ²
Salle de Bain	8.45 m ²
Dégagement	3.78 m ²
EXTERIEUR	
Jardin	48.78 m ²
Terrasse	15.20 m ²

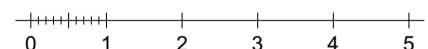

NOTA: Les surfaces et les équipements sont donnés à titre indicatif. Les détails d'exécution, les techniques réglementaires et les sujestions de chantier peuvent apporter de légères modifications tant en ce qui concerne les dimensions libres que les équipements.