



# CONSTRUCTION DE 18 MAISONS INDIVIDUELLES GROUPEES à CALAIS ECOQUARTIER DESCARTES-BLERIOT

Logement N°18

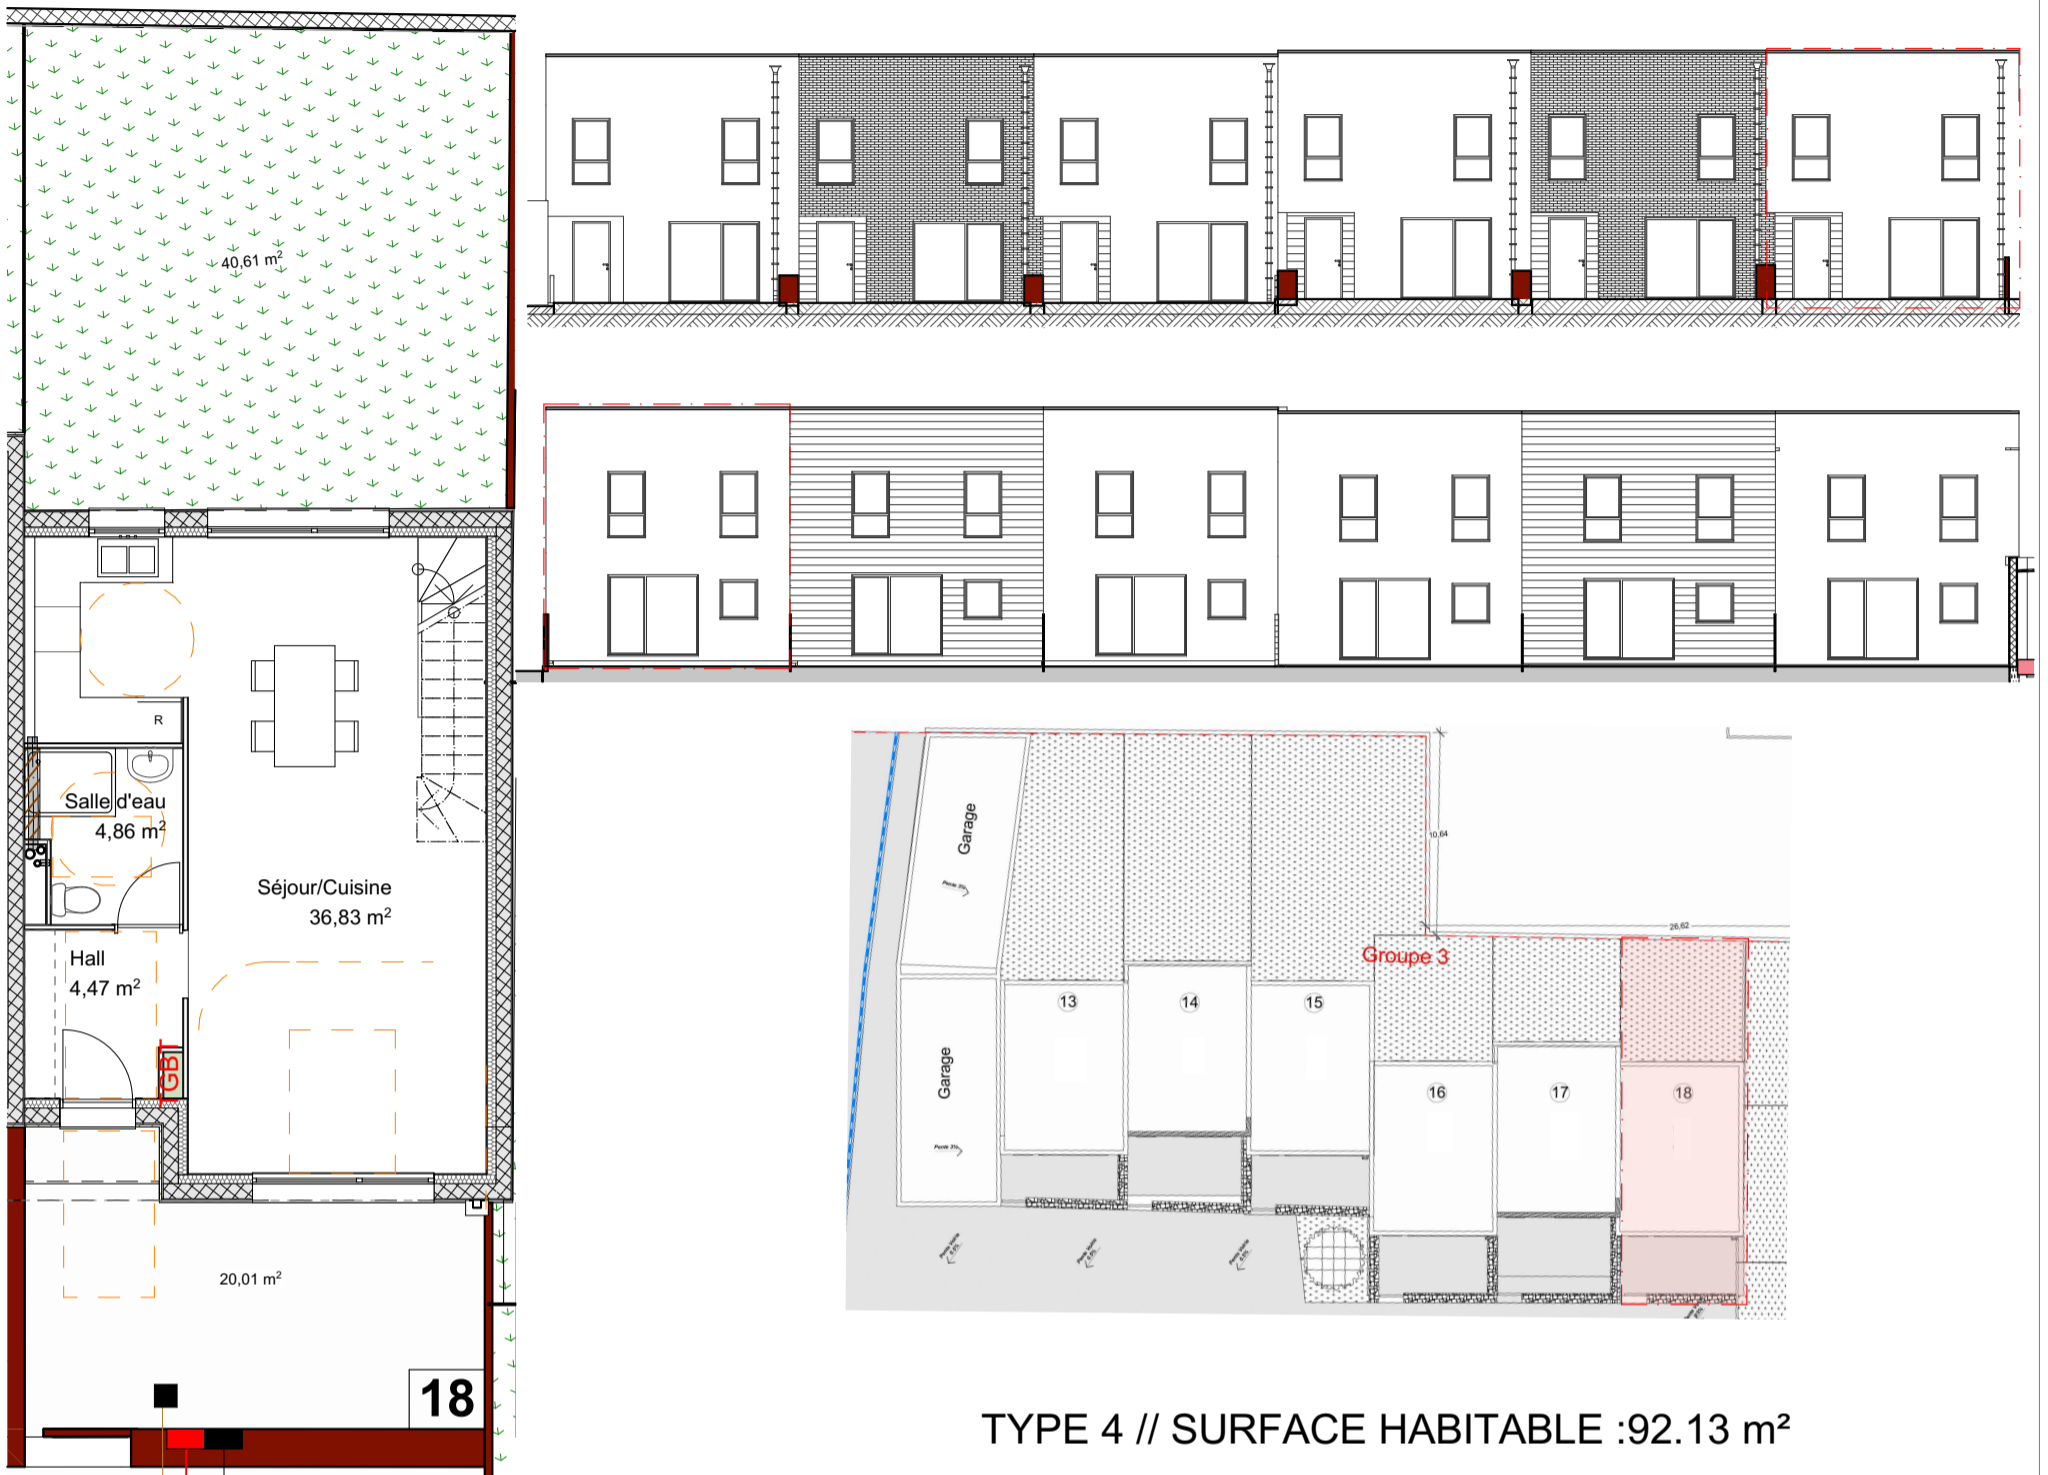

Plan du Rez de Chaussée

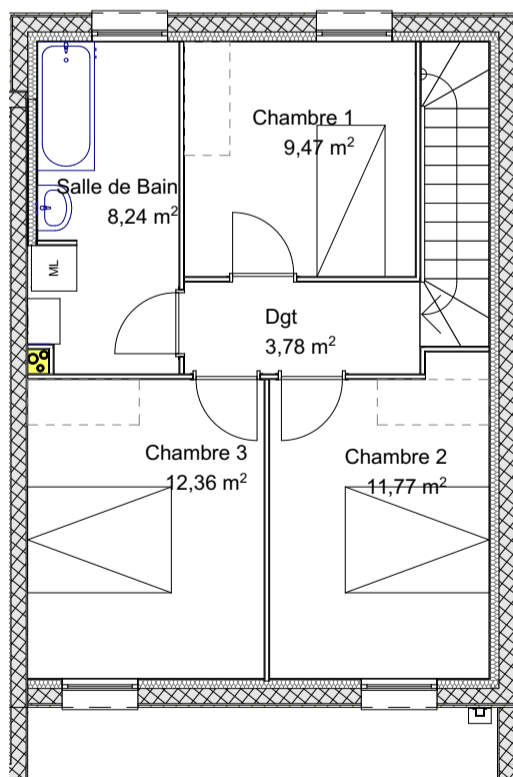

Plan du R+1

TYPE 4 // SURFACE HABITABLE : 92.13 m<sup>2</sup>

Rez de chaussée - 46.16 m<sup>2</sup>


Salon / Séjour / Cuisine	36.83 m <sup>2</sup>
Hall	4.47 m <sup>2</sup>
Salle d'eau	4.86 m <sup>2</sup>

R+1 - 45.97m<sup>2</sup>

Chambre 1	9.47 m <sup>2</sup>
Chambre 2	11.77 m <sup>2</sup>
Chambre 3	12.36 m <sup>2</sup>
Salle de Bain	8.59 m <sup>2</sup>
Dégagement	3.78 m <sup>2</sup>

EXTERIEUR

Jardin	40.61 m <sup>2</sup>
Terrasse	20.01 m <sup>2</sup>

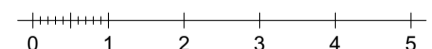

NOTA: Les surfaces et les équipements sont donnés à titre indicatif. Les détails d'exécution, les techniques réglementaires et les sujestions de chantier peuvent apporter de légères modifications tant en ce qui concerne les dimensions libres que les équipements.