



# CONSTRUCTION DE 18 MAISONS INDIVIDUELLES GROUPEES à CALAIS ECOQUARTIER DESCARTES-BLERIOT



Logement N°13

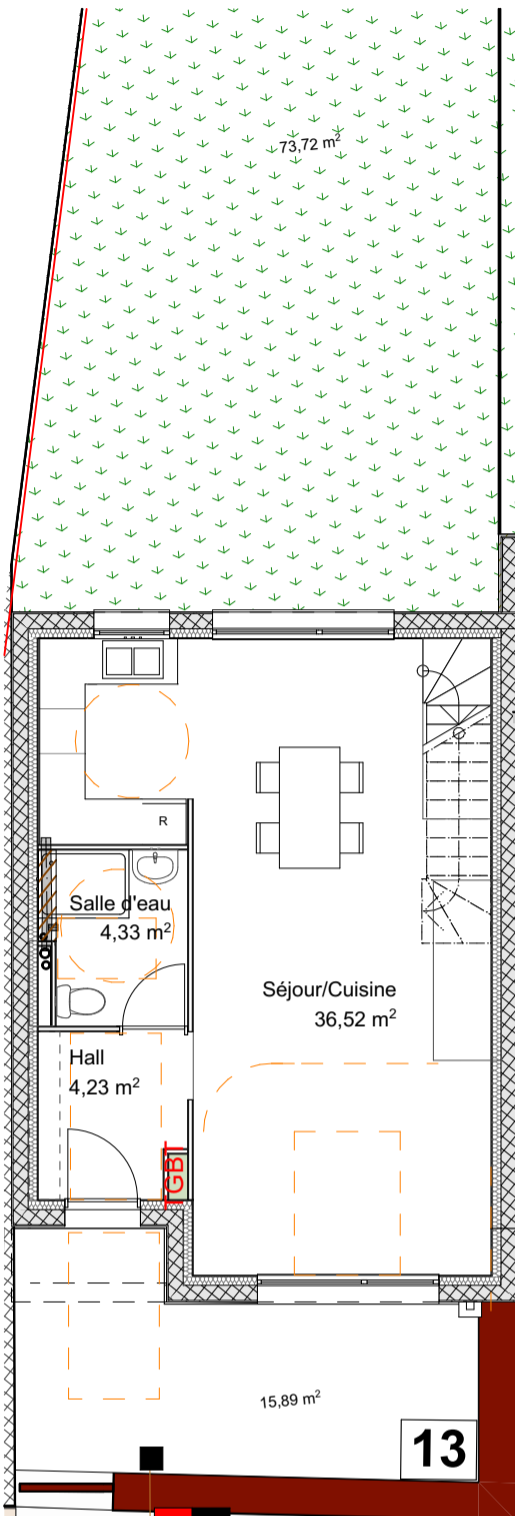

Plan du Rez de Chaussée

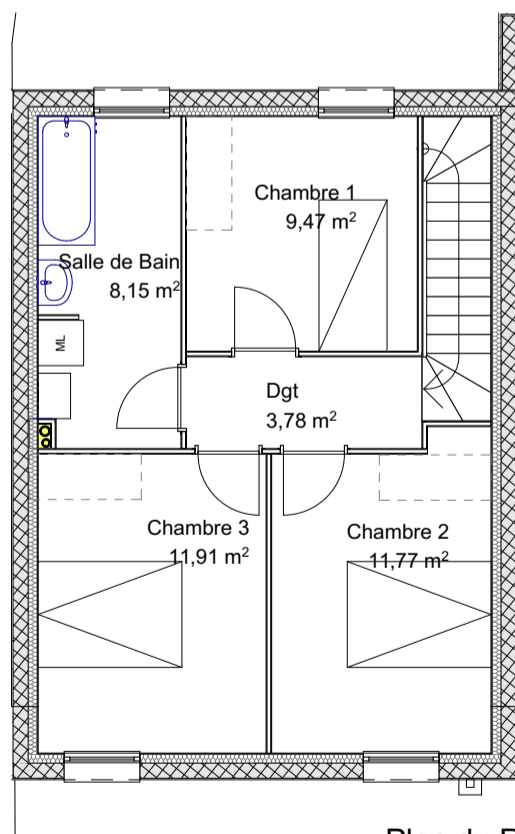

Plan du R+1

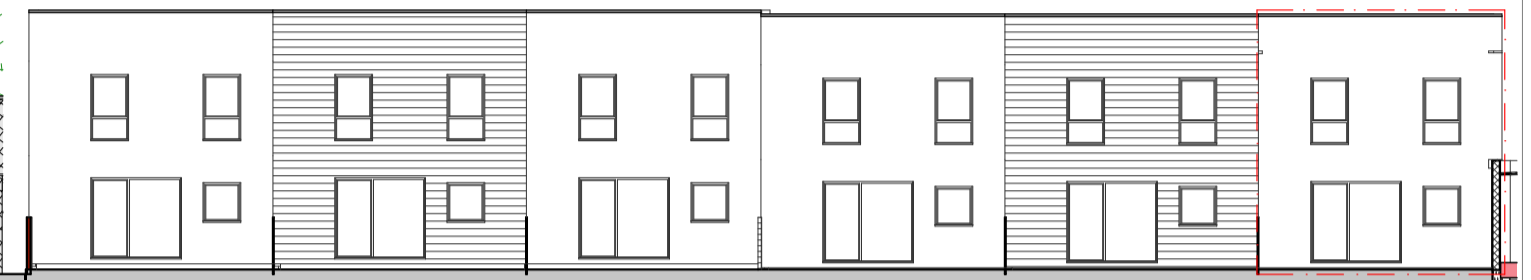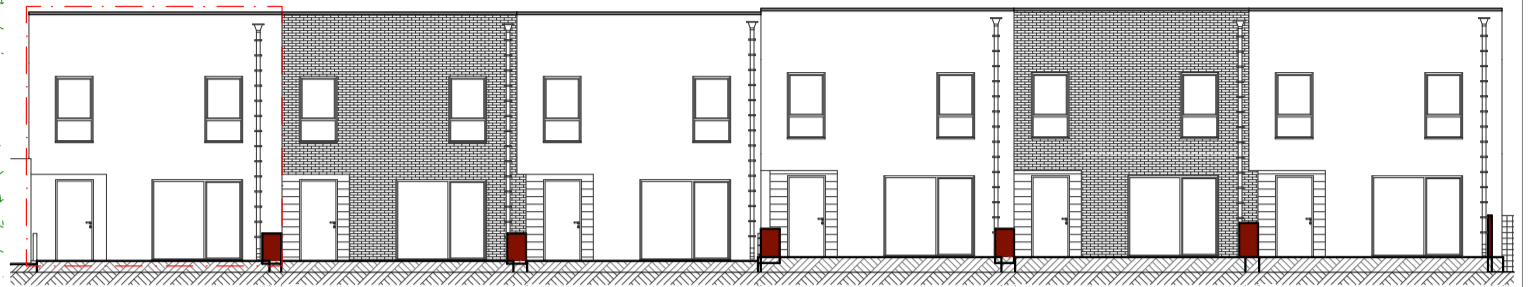

TYPE 4 // SURFACE HABITABLE : 90.16m<sup>2</sup>

Rez de chaussée - 45.08 m<sup>2</sup>


Salon / Sejour / Cuisine	36.52 m <sup>2</sup>
Hall	4.23 m <sup>2</sup>
Salle d'eau	4.33 m <sup>2</sup>

R+1 - 45.08m<sup>2</sup>

Chambre 1	9.47 m <sup>2</sup>
Chambre 2	11.77 m <sup>2</sup>
Chambre 3	11.91 m <sup>2</sup>
Salle de Bain	8.15 m <sup>2</sup>
Dégagement	3.78 m <sup>2</sup>

EXTERIEUR

Jardin	73.72 m <sup>2</sup>
Terrasse	15.89 m <sup>2</sup>

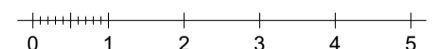

NOTA: Les surfaces et les équipements sont donnés à titre indicatif. Les détails d'exécution, les techniques réglementaires et les sujestions de chantier peuvent apporter de légères modifications tant en ce qui concerne les dimensions libres que les équipements.