



CONSTRUCTION DE 18 MAISONS INDIVIDUELLES GROUPEES à CALAIS ECOQUARTIER DESCARTES-BLERIOT



Logement N°4

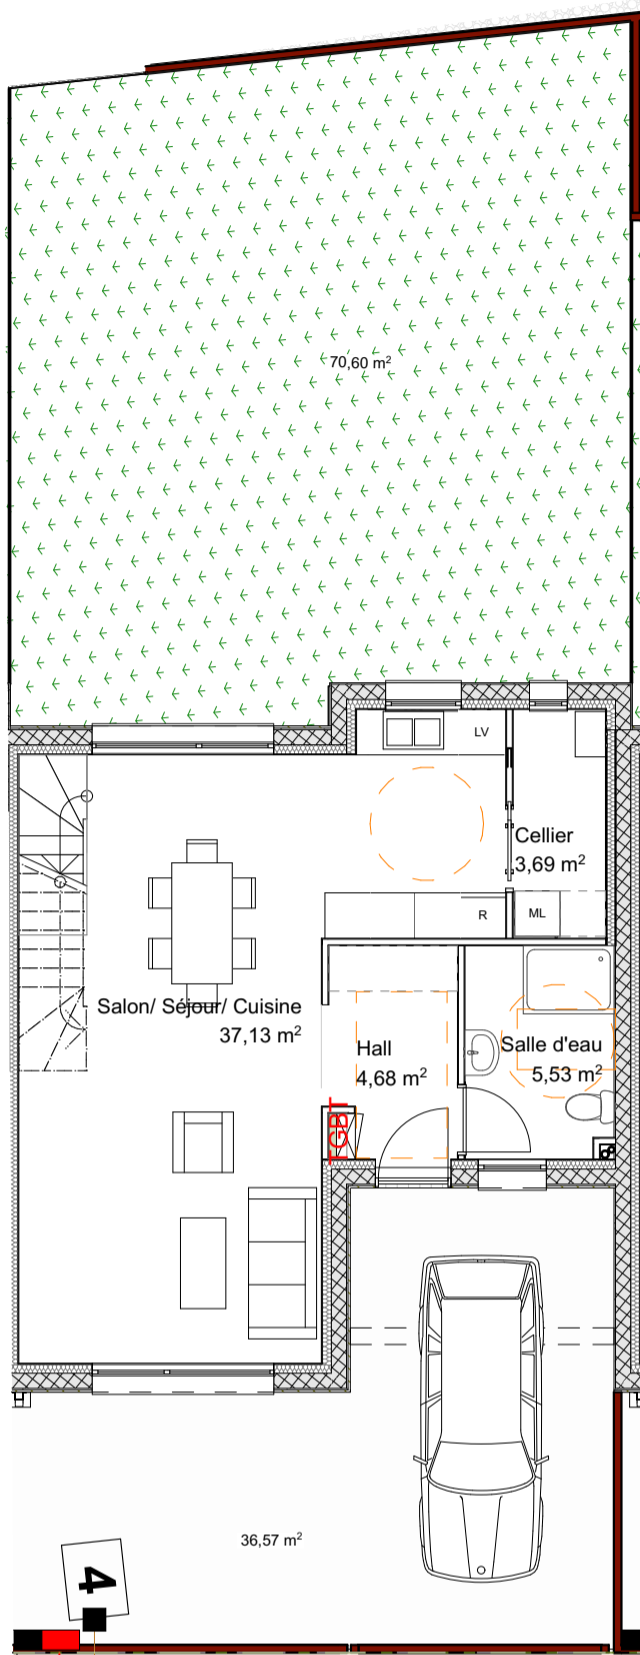

Plan du Rez de Chaussée

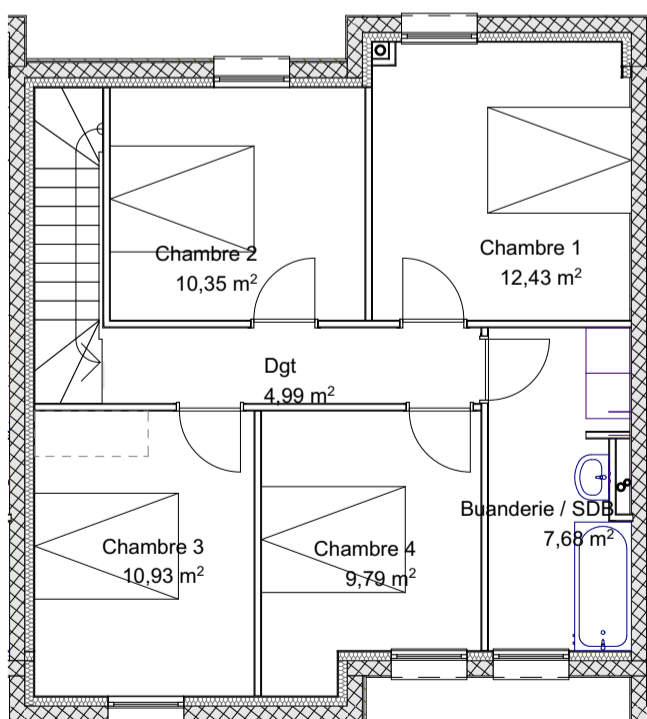

Plan du R+1

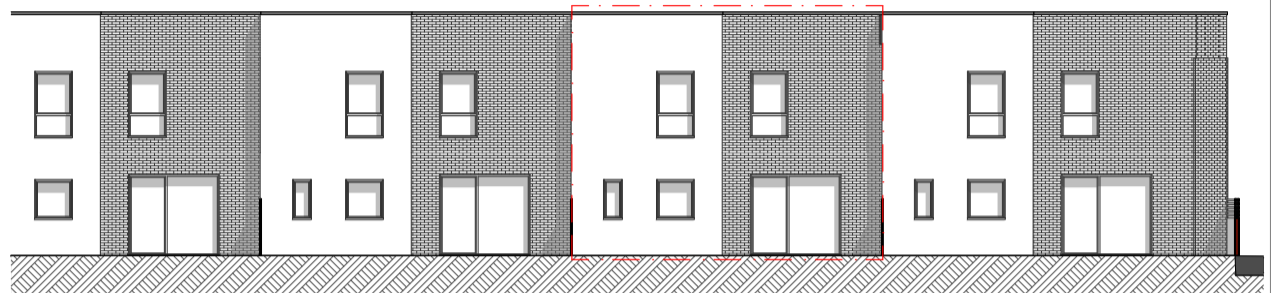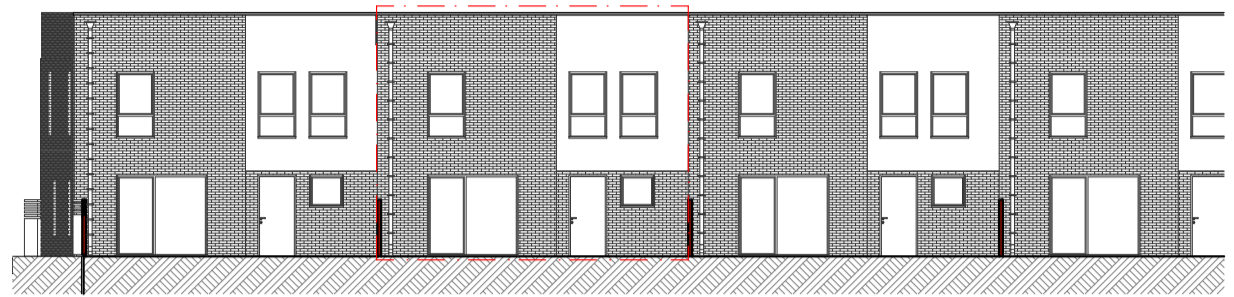

TYPE 5 // SURFACE HABITABLE : 107.02 m²

Rez de chaussée - 51.03 m²

| | |
|--------------------------|----------------------|
| Salon / Séjour / Cuisine | 37.13 m ² |
| Hall | 4.68 m ² |
| Salle d'eau | 5.53 m ² |
| Cellier | 3.69 m ² |

R+1 - 56.17m²

| | |
|---------------|----------------------|
| Chambre 1 | 12.43 m ² |
| Chambre 2 | 10.35 m ² |
| Chambre 3 | 10.93 m ² |
| Chambre 4 | 9.79 m ² |
| Salle de Bain | 7.68 m ² |
| Dégagement | 4.99 m ² |

EXTERIEUR

| | |
|----------|----------------------|
| Jardin | 70.60 m ² |
| Terrasse | 36.57 m ² |



NOTA: Les surfaces et les équipements sont donnés à titre indicatif. Les détails d'exécution, les techniques réglementaires et les sujestions de chantier peuvent apporter de légères modifications tant en ce qui concerne les dimensions libres que les équipements.