



Plan de Commercialisation par lot


LOT 09

Département du Pas de Calais
 AUDRUICQ - 62 370
 Route du Fort Batard
 Rue de l'Ouest Moulin - Vieille rue
 35 lots et 6 ilots

Section **AN**
 Numéro -
 Surface -

Le document (Plan de bornage) fixant définitivement les limites de propriété sera fourni après bornage effectif.
 Les cotes périmétriques et les surfaces des lots seront définitives uniquement après bornage.

PROVISOIRE

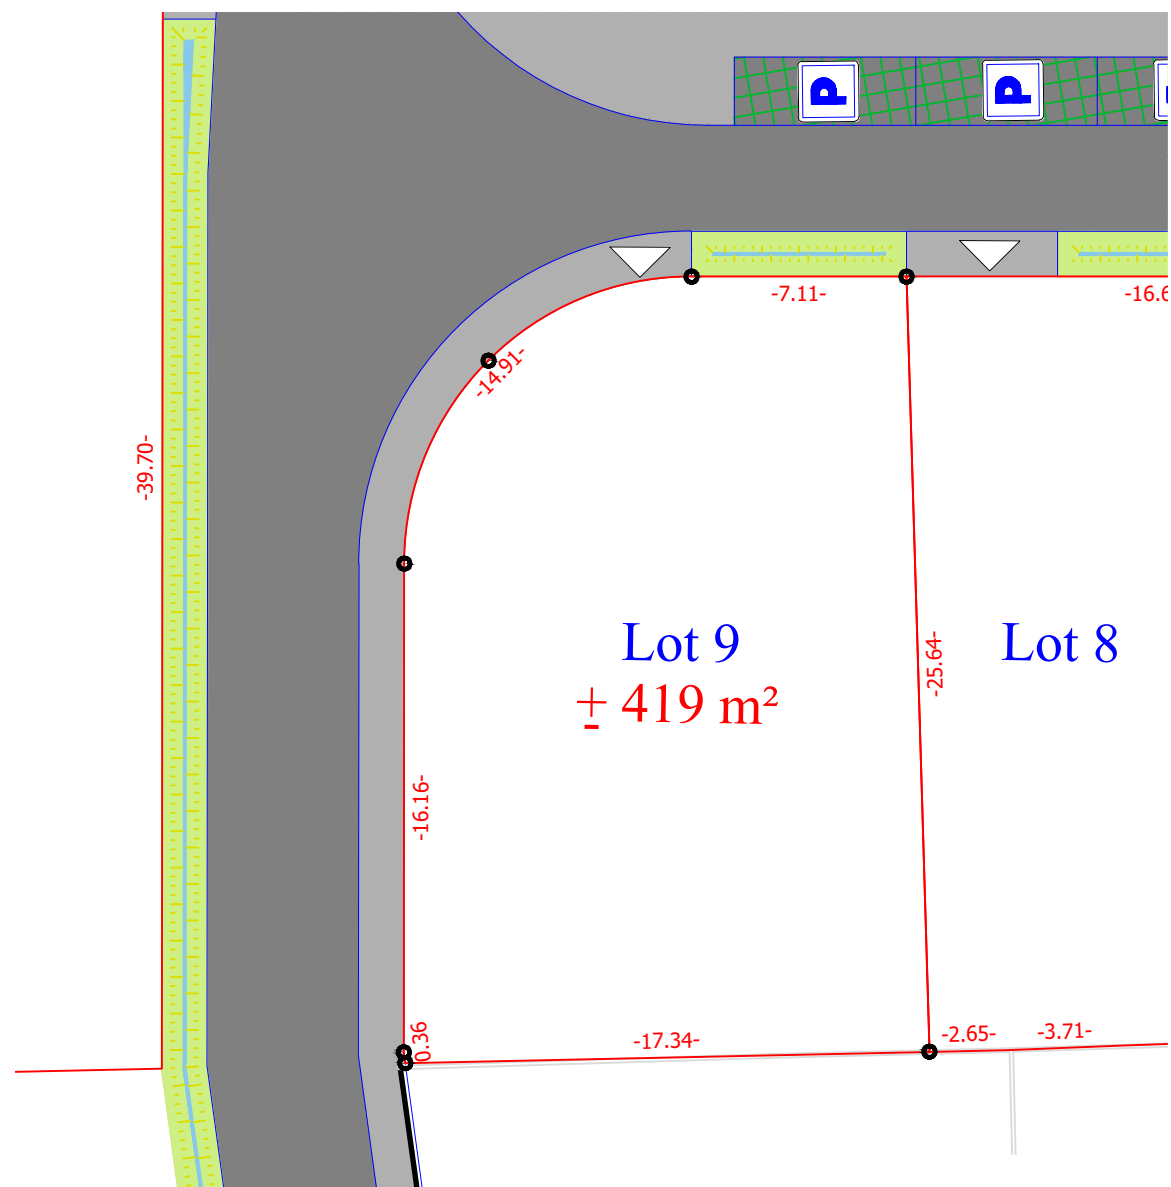

Echelle: 1/250ème
 Dossier: 14075B +



LEGENDE

- Sommet caractéristique du lot
- Cotation du périmètre du lot

Nous attirons l'attention des acquéreurs sur les contraintes réglementaires et techniques incluses dans le cahier des charges qui ne peuvent être reprises sur le présent document. Le géomètre et l'aménageur se dégagent de toute responsabilité sur la non prise en compte de ces contraintes.

Pour une bonne compréhension des éléments figuratifs et de la légende, ce document a été réalisé en couleur.


Auteur	Vérificateur
FLD	TP
Visa :	Visa :

19/07/2022



Commune d'Audruicq

Route du Fort Batard
 Rue de l'Ouest Moulin
 Vieille rue

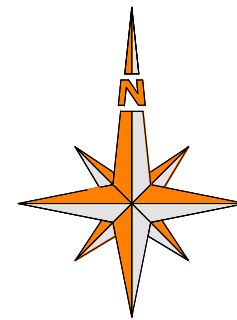

35 lots et 6 ilots

LOT n°09

Aménager l'environnement de demain ///



PLAN DE LOCALISATION

