



# CONSTRUCTION DE 18 MAISONS INDIVIDUELLES GROUPEES à CALAIS ECOQUARTIER DESCARTES-BLERIOT




Logement N°6

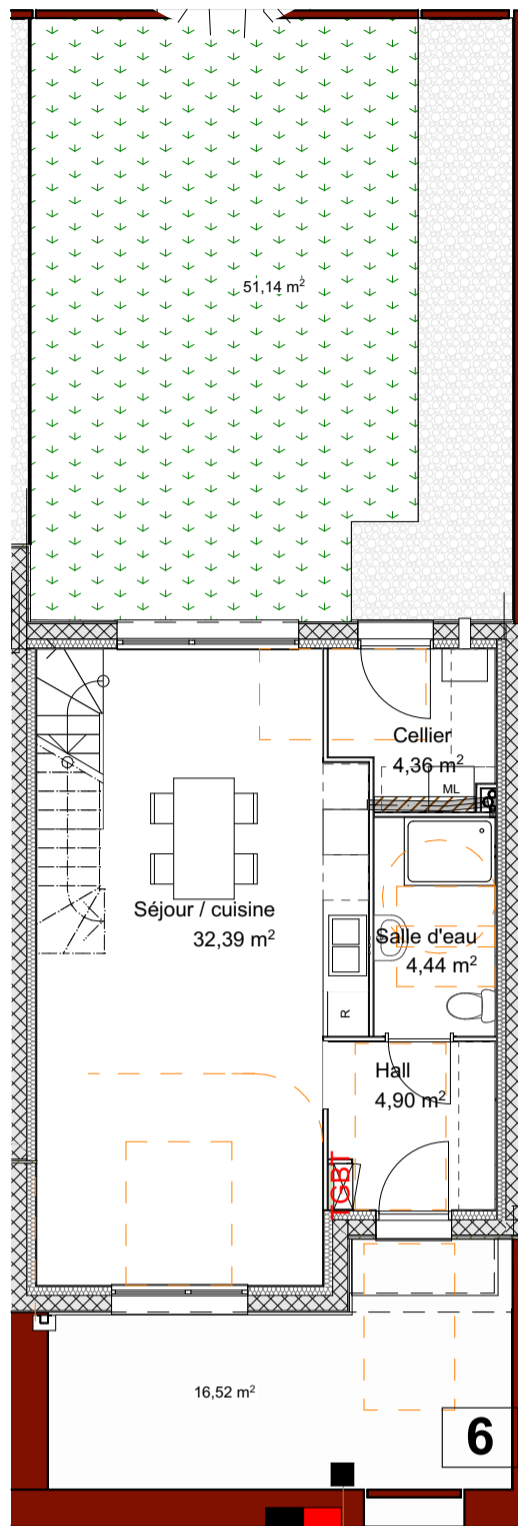

Plan du Rez de Chaussée

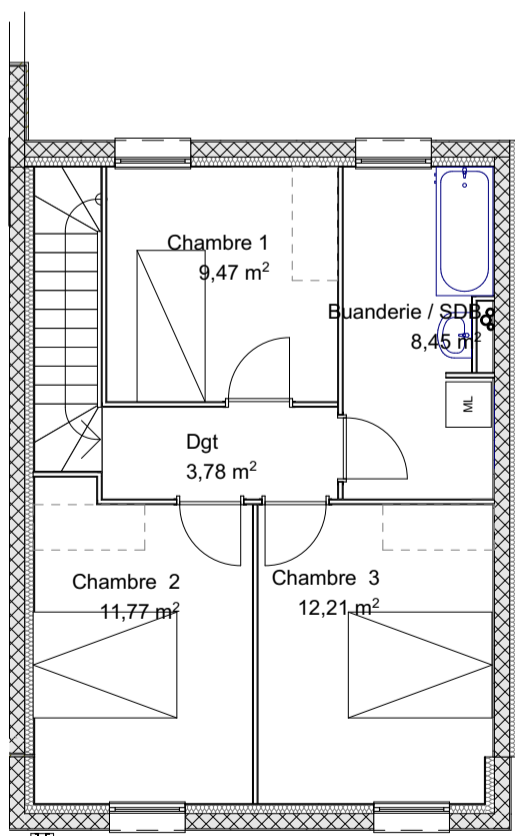

Plan du R+1

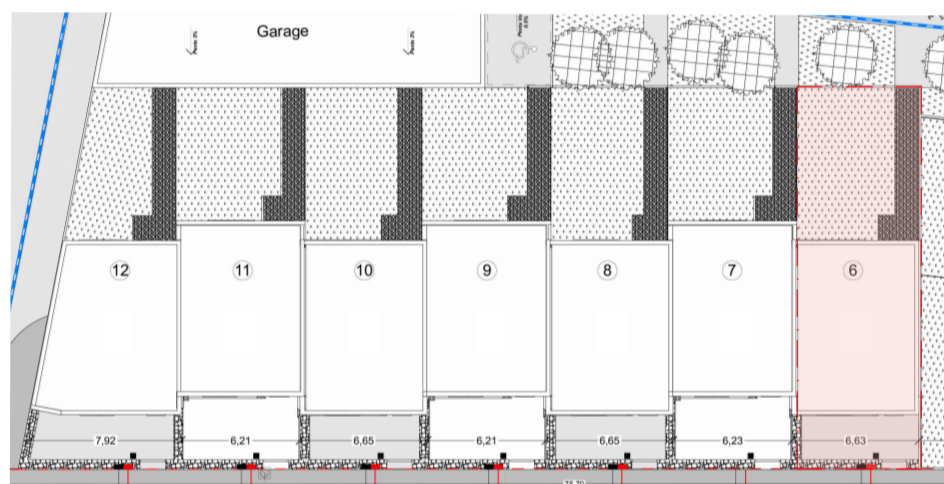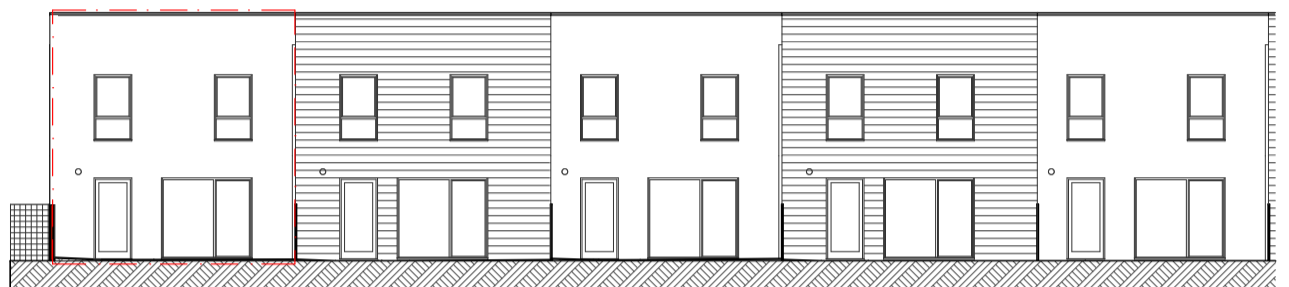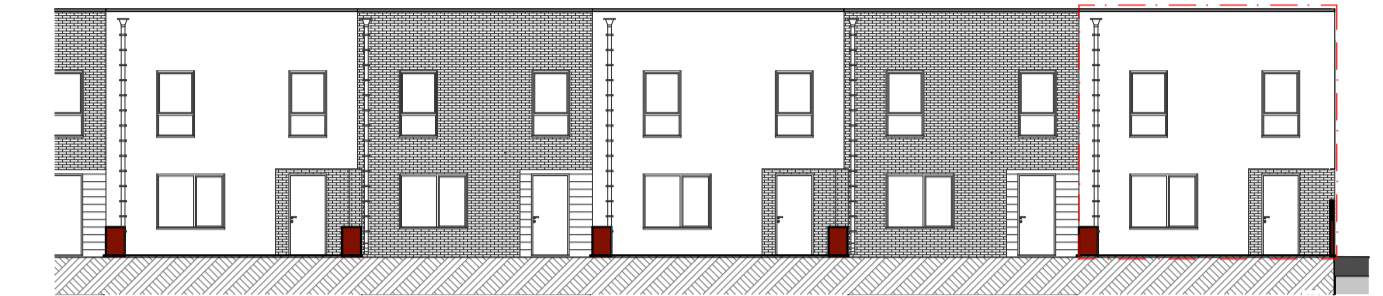

TYPE 4 // SURFACE HABITABLE : 91.27 m<sup>2</sup>

Rez de chaussée - 46.09 m<sup>2</sup>


Salon / Sejour / Cuisine	32.39 m <sup>2</sup>
Hall	4.90 m <sup>2</sup>
Salle d'eau	4.44 m <sup>2</sup>
Cellier	4.36 m <sup>2</sup>

R+1 - 45.18m<sup>2</sup>

Chambre 1	9.47 m <sup>2</sup>
Chambre 2	11.77 m <sup>2</sup>
Chambre 3	12.21 m <sup>2</sup>
Salle de Bain	8.45 m <sup>2</sup>
Dégagement	3.78 m <sup>2</sup>

EXTERIEUR

Jardin	51.14 m <sup>2</sup>
Terrasse	16.52 m <sup>2</sup>

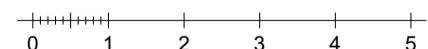

NOTA: Les surfaces et les équipements sont donnés à titre indicatif. Les détails d'exécution, les techniques réglementaires et les sujestions de chantier peuvent apporter de légères modifications tant en ce qui concerne les dimensions libres que les équipements.