

# Plan de Commercialisation par lot


## LOT 13

Département du Pas de Calais  
AUDRUICQ - 62 370  
Route du Fort Batard  
Rue de l'Ouest Moulin - Vieille rue  
35 lots et 6 ilots

Section AN  
Numéro -  
Surface -

**PROVISOIRE**

Le document (Plan de bornage) fixant définitivement les limites de propriété sera fourni après bornage effectif. Les cotes périmétriques et les surfaces des lots seront définitives uniquement après bornage.

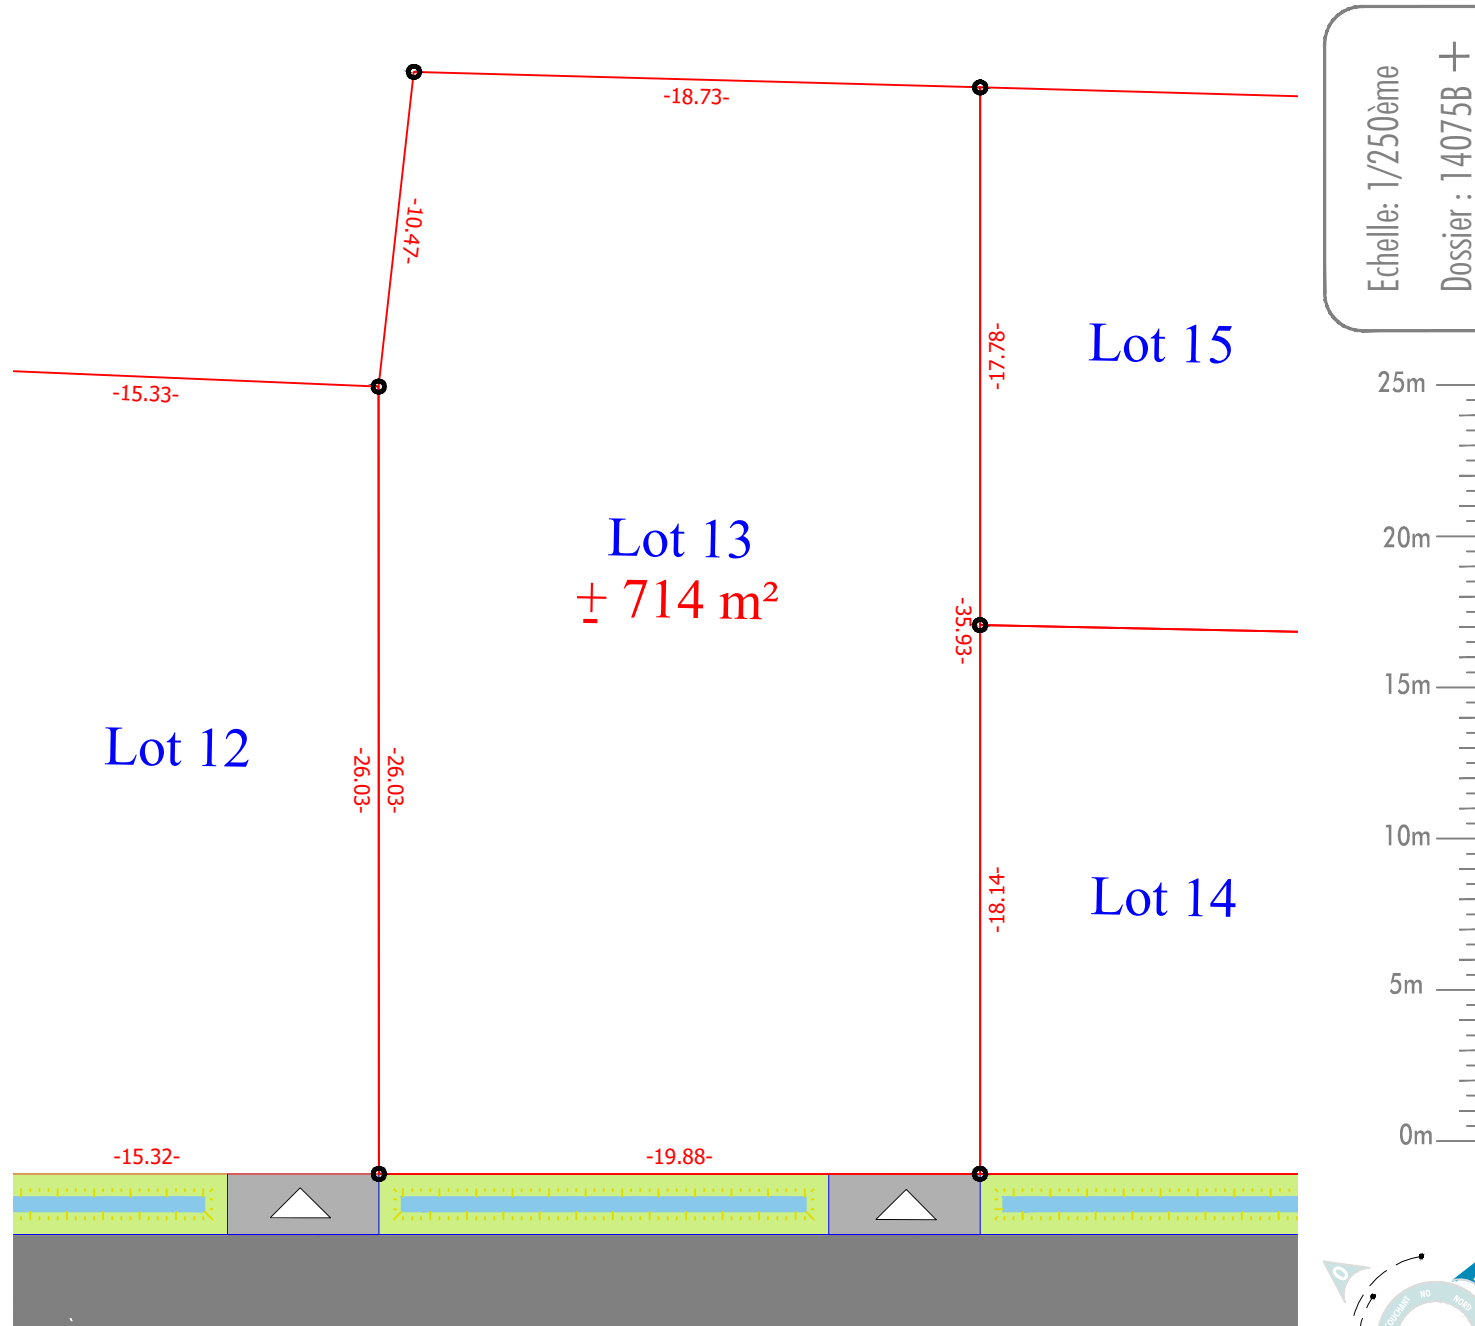

### LEGENDE

- Sommet caractéristique du lot
- XX.XX Cotation du périmètre du lot

Nous attirons l'attention des acquéreurs sur les contraintes réglementaires et techniques incluses dans le cahier des charges qui ne peuvent être reprises sur le présent document. Le géomètre et l'aménageur se dégagent de toute responsabilité sur la non prise en compte de ces contraintes.

Pour une bonne compréhension des éléments figuratifs et de la légende, ce document a été réalisé en couleur.

Auteur	Vérificateur
FLD	TP
Visa :	Visa :

19/07/2022




MMO  
INVESTIM  
Bruno Debruyne

Commune d'Audruicq

Route du Fort Batard  
Rue de l'Ouest Moulin  
Vieille rue



Communauté de Communes  
de la Région d'Audruicq

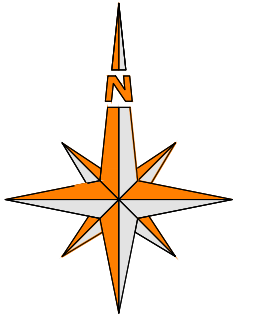

35 lots et 6 ilots  
**LOT n°13**

