

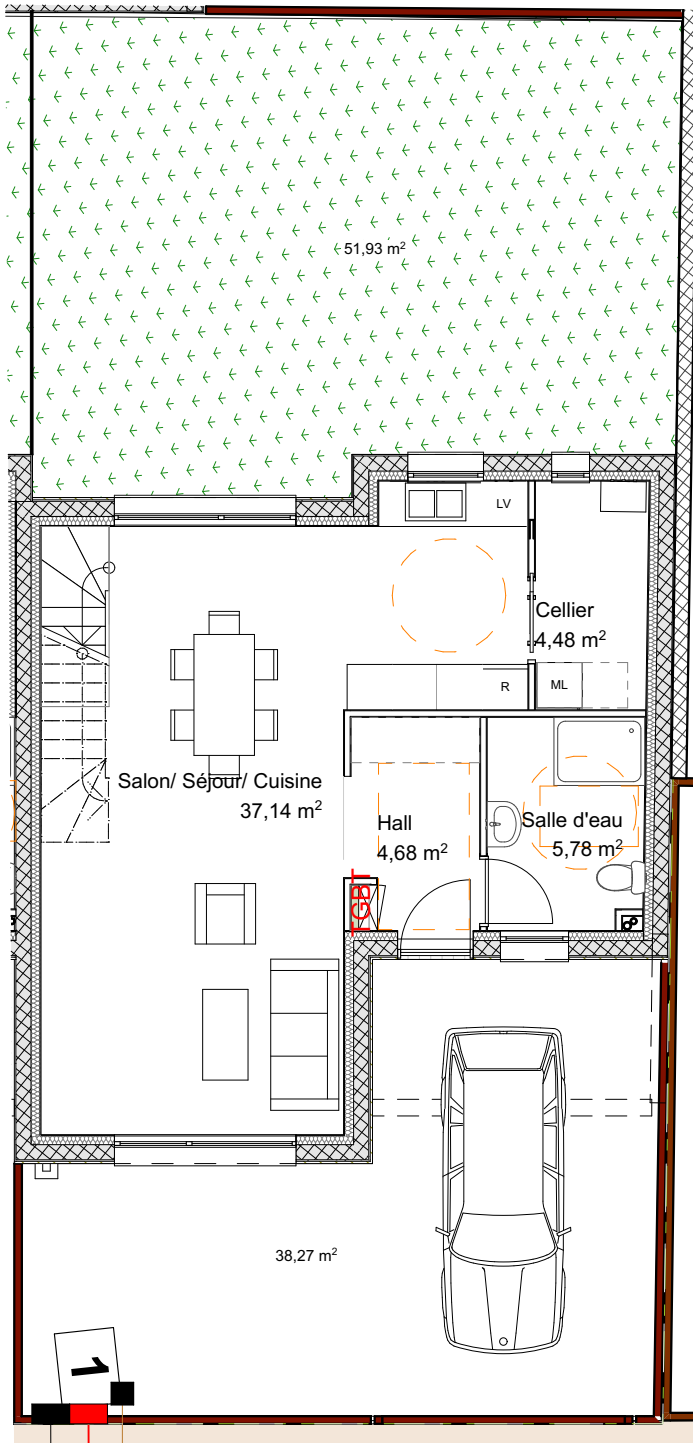
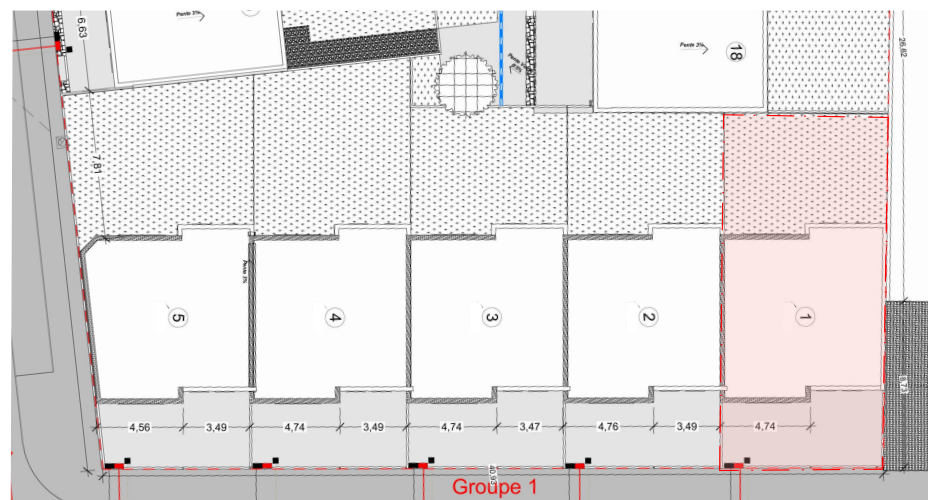


CONSTRUCTION DE 18 MAISONS INDIVIDUELLES GROUPEES à CALAIS ECOQUARTIER DESCARTES-BLERIOT

Logement N°1

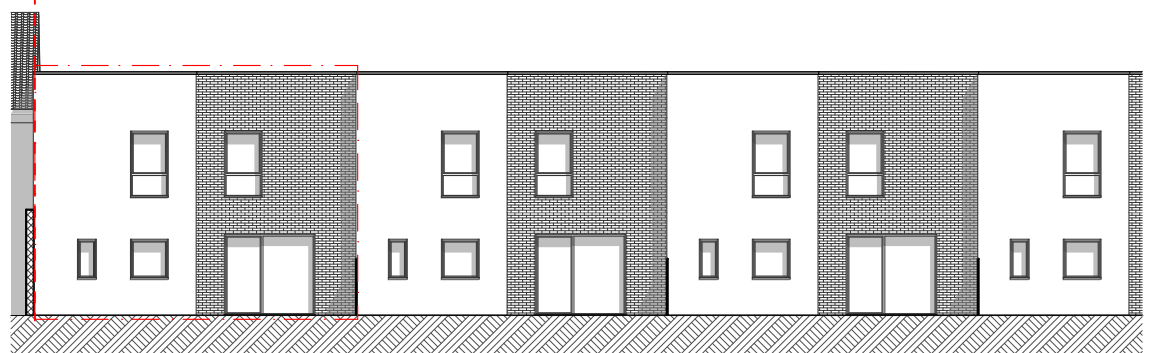

Plan du Rez de Chaussée

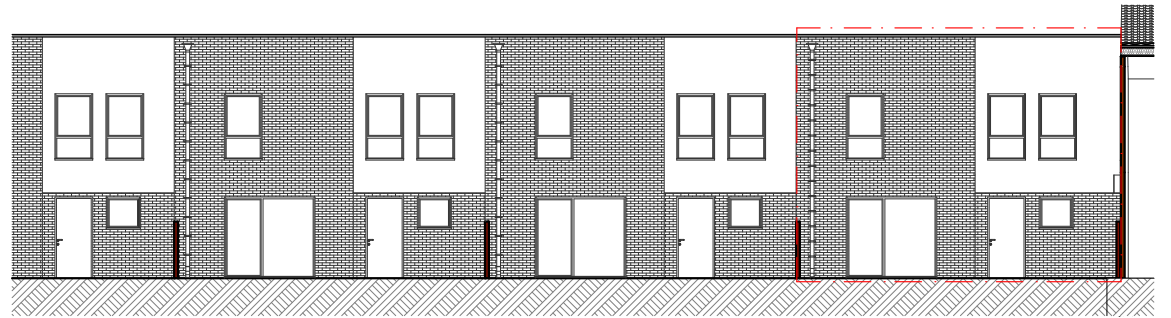


TYPE 5 // SURFACE HABITABLE : 108.99 m²


Rez de chaussée - 52.08 m²
 Salon / Séjour / Cuisine 37.14 m²
 Hall 4.68 m²
 Salle d'eau 5.78 m²
 Cellier 4.48 m²

R+1 - 56.91m²
 Chambre 1 13.02 m²
 Chambre 2 10.35 m²
 Chambre 3 10.93 m²
 Chambre 4 9.66 m²
 Salle de Bain 7.94 m²
 Dégagement 5.01 m²

EXTERIEUR
 Jardin 51.93 m²
 Terrasse 38.27 m²

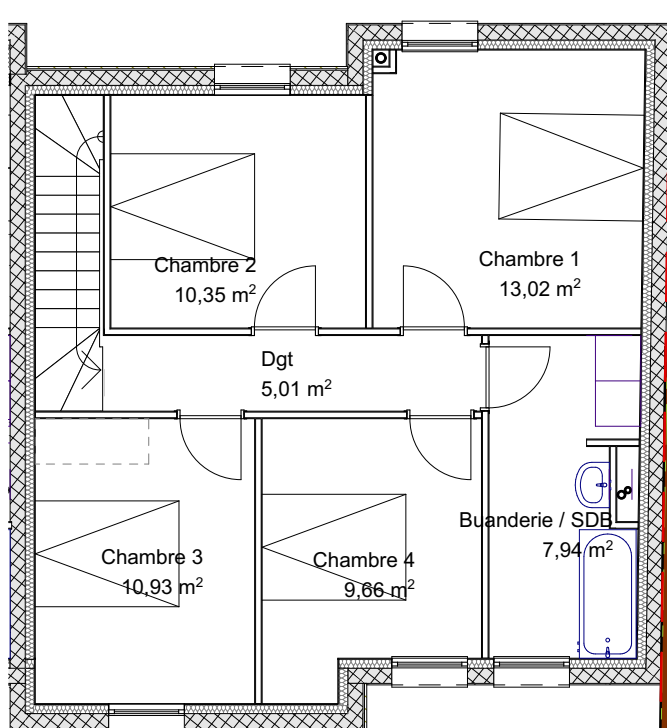

Plan du R+1

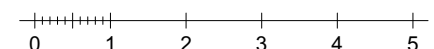

NOTA: Les surfaces et les équipements sont donnés à titre indicatif. Les détails d'exécution, les techniques réglementaires et les sujestions de chantier peuvent apporter de légères modifications tant en ce qui concerne les dimensions libres que les équipements.