



CONSTRUCTION DE 18 MAISONS INDIVIDUELLES GROUPEES à CALAIS ECOQUARTIER DESCARTES-BLERIOT



Logement N°11

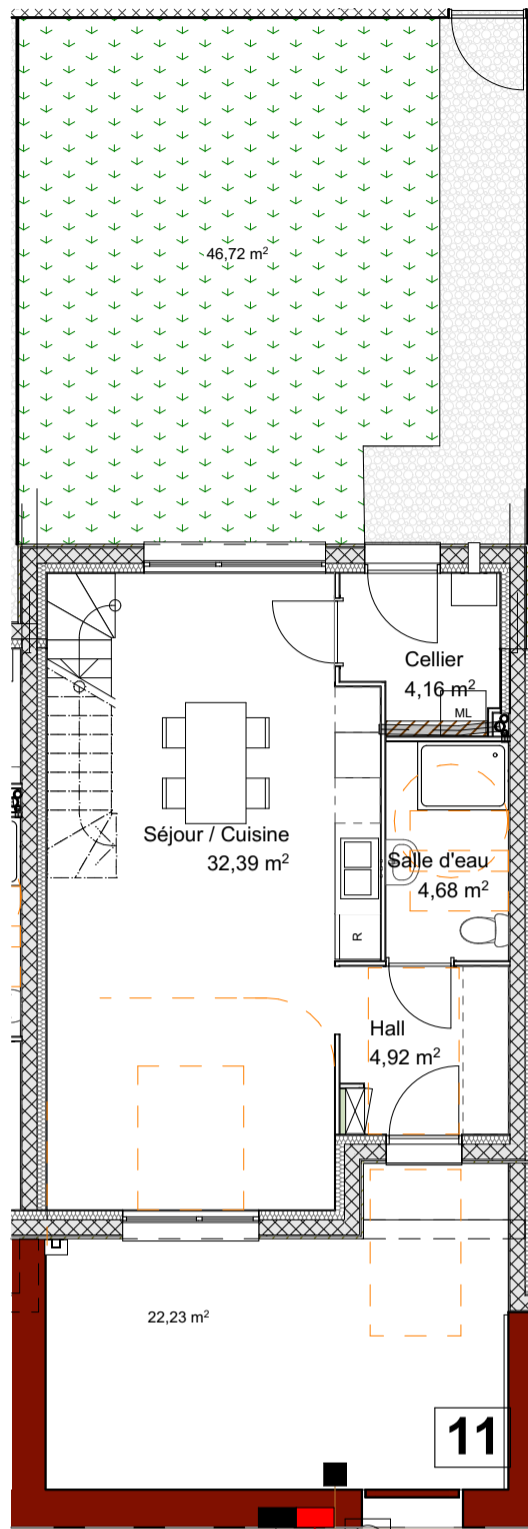

Plan du Rez de Chaussée

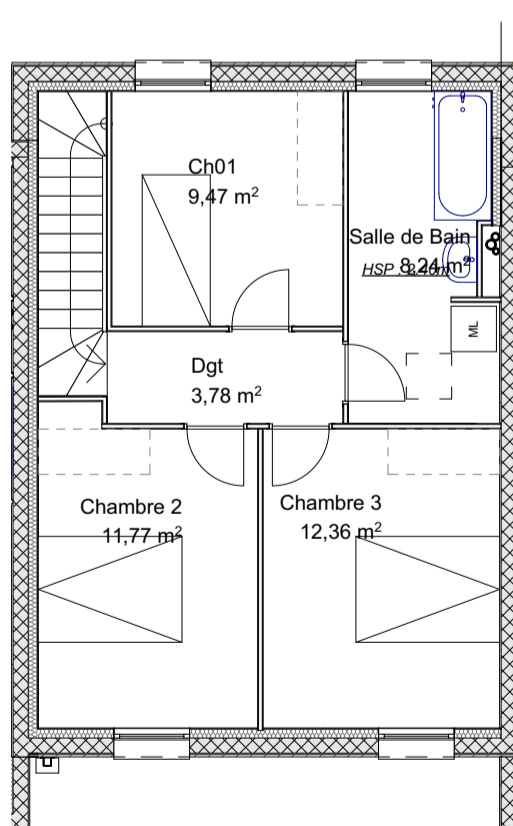

Plan du R+1

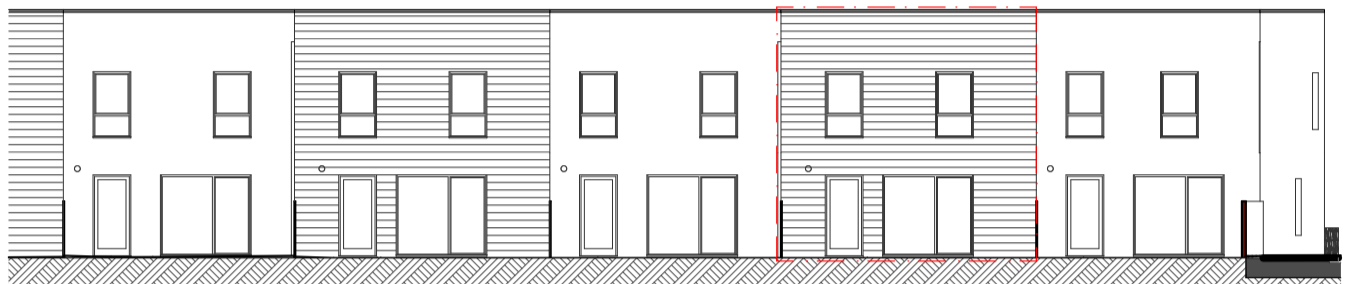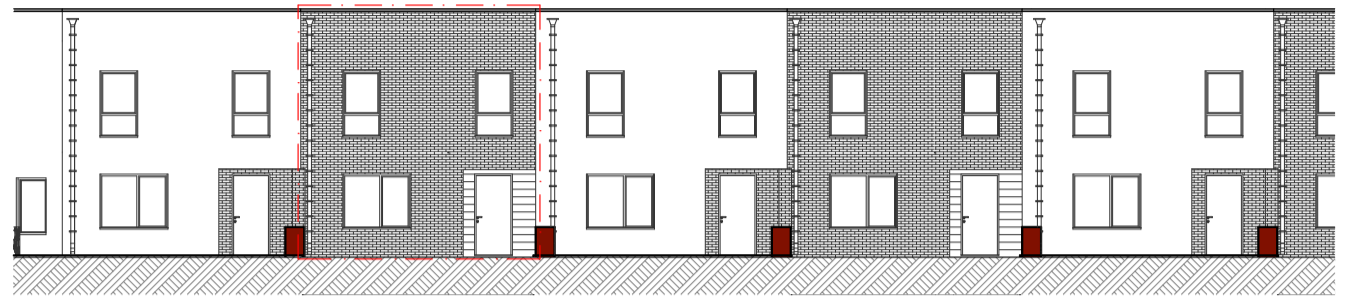


TYPE 4 // SURFACE HABITABLE : 91.77 m²

Rez de chaussée - 46.15 m²
 Salon / Séjour / Cuisine 32.39 m²
 Hall 4.92 m²
 Salle d'eau 4.68 m²
 Cellier 4.16 m²

R+1 - 45.62m²
 Chambre 1 9.47 m²
 Chambre 2 11.77 m²
 Chambre 3 12.36 m²
 Salle de Bain 8.24 m²
 Dégagement 3.78 m²

EXTERIEUR
 Jardin 46.72 m²
 Terrasse 22.24 m²

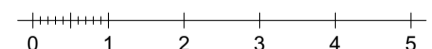

NOTA: Les surfaces et les équipements sont donnés à titre indicatif. Les détails d'exécution, les techniques réglementaires et les sujestions de chantier peuvent apporter de légères modifications tant en ce qui concerne les dimensions libres que les équipements.